

Проект магазина "FANTOSH"

**Адрес: г. Москва, мкр-н Северное Чертаново,
вл. 1А, корп.1,
ТРЦ "Аventura", 2 этаж, пом №В31**

Архитектурные решения

Шифр объекта: 2012-А-Г

Москва 2012 г.

СОСТАВ ПРОЕКТА

№ п/п	Наименование	Стр.
1.	Титульный лист	1
2.	Свидетельство	2
3.	Состав проекта	3
4.	Пояснительная записка	4
5.	Правила пожарной безопасности при производстве работ по переустройству помещений	5
Чертежи		
6.	Обмерочный план М 1:50	AP-1
7.	План возводимых перегородок М 1:50	AP-2
8.	План усиления возводимых перегородок М 1:50	AP-3
9.	План пола М 1:50	AP-4
10.	План потолка М 1:50	AP-5
11.	План потолка с освещением М 1:50	AP-6
12.	План потолка с расстановкой инженерного оборудования М 1:50	AP-7
13.	План потолка с расположением слаботочных систем М 1:50	AP-8
14.	Сводный план потолка М 1:50	AP-9
15.	План с расстановкой электророзеток и выключателей М 1:50	AP-10
16.	План с расстановкой торгового оборудования М 1:50	AP-11
17.	Разрез 1-1 М 1:50 Фасад со стороны торговой галереи М 1:50	AP-12
18.	Узлы	AP-12/1
19.	Общие указания по устройству ГК перегородок	AP-13
20.	Общие указания по устройству ГК перегородок	AP-14
21.	Общие указания по устройству ГК перегородок	AP-15
22.	Общие указания по устройству ГК перегородок	AP-16
23.	Трехмерные изображения проектируемого объекта	AP-17

						2012-A-F			АР		
Изм.	Кол.	Лист	№ док	Подпись	Дата	Состав проекта			Стадия	Лист	Листов
ГИП									П	1	
Архитектор											

ПОЯСНИТЕЛЬНАЯ ЗАПИСКА

Проект ювелирного магазина "FANTOSH" по адресу: г. Москва, мкр-н Северное Чертаново, вл. 1А, корп.1, ТРЦ "Аventura", 2 этаж, пом №В31 выполнен на основании:

- Общих технических требований по оборудованию арендного помещения молла ;
- СНиП 31-06-2009 «Общественные здания и сооружения»;
- СНиП 21-01-97* «Пожарная безопасность зданий и сооружений»;
- Задания на проектирование;
- Дизайн - проекта;
- Заданий по соответствующим разделам проекта (ЭО, ОВ).

Помещение расположено на втором этаже ТРЦ "Аventura".

За относительную отметку 0.000 принята отметка чистого пола помещения, что соответствует отметке чистого пола пешеходной зоны молла.

Решения, связанные с изменением (или ослаблением) существующих конструкций, в данном проекте не применялись.

Применяемые строительные материалы и конструкции должны быть сертифицированы Росстандартом.

Все вновь возводимые перегородки выполняются из гипсокартона по металлическому каркасу.

Все металлические элементы потолка ГКЛ обрабатываются огнезащитной краской "Терма Люкс" (или аналогом) за два раза

Инв. № подл.	Подпись и дата	Взам. инв. №							АР					
			2012-A-F											
			Изм.	Кол.	Лист	№ док	Подпись	Дата						
			Пояснительная записка						Стадия	Лист	Листов			
									Пояснительная записка			П	1	

В местах установки оборудования выполняется дополнительное усиление стены из фанеры (ГОСТ 3916.1-96) толщиной 10 мм.

Листы фанеры перед установкой должны быть обработанны огнеобизащитным составом "СЕНЕЖ ОГНЕБИО" (или любым другим аналогом) за два раза с двух сторон.

Демонтаж строительных конструкций и инженерных коммуникаций здания запрещается.

При необходимости демонтажа или переноса инженерного оборудования или коммуникаций здания, эти работы выполняются только после согласования с администрации ТК .

При проведении строительных работ организации, их проводящие, должны предоставить акты на скрытые работы, предусмотренные проектом.

Выбираемые строительные и отделочные материалы должны относиться к группе горючести НГ либо Г1 по ГОСТ 30244, к группе воспламеняемости не выше В3 по ГОСТ 30402, к группе дымобразующей способности Д1 по ГОСТ 13.1.044, к группе токсичности Т1 по ГОСТ 12.1.044. На все строительные и отделочные материалы представить сертификаты пожарной безопасности.

Инв. № подл.	Подпись и дата	Взам. инв. №							Лист	
			2012-A-F						АР	2
Изм.	Кол.	Лист	Недок	Подпись	Дата					

Инв. № подл.	Подпись и дата	Взам. инв. №

Изм.	Кол.	Лист	№ док	Подпись	Дата
ГИП					
Архитектор					

- | | | | |
|--|--------|------|--------|
| 2012-A-F | | AP | |
| Правила пожарной безопасности
при производстве работ
по переустройству помещений | Стадия | Лист | Листов |
| | П | 1 | |

2012-A-F

AP

Изм.	Кол.	Лист	№ док	Подпись	Дата
ГИП					
Архитектор					

Правила пожарной безопасности
при производстве работ
по переустройству помещений

Стадия	Лист	Листов
П	1	

1.5. Работы по огнезащите металлоконструкций с целью повышения их предела огнестойкости должны производиться в соответствии с проектом переустройства помещений.

2. ПОЖАРООПАСНЫЕ РАБОТЫ

2.1. Окрасочные работы

2.2. Окрасочные работы следует производить в соответствии с требованиями ГОСТ 12.3.005.-75 и настоящих Правил.

2.3. Не разрешается производить окрасочные работы при отключенных системах вентиляции.

2.4. Пролитые на пол лакокрасочные материалы и растворители следует немедленно убирать при помощи опилок, воды и др. Мытье полов, стен и оборудования горючими растворителями не разрешается.

3. РАБОТЫ С КЛЕЯМИ, МАСТИКАМИ, БИТУМАМИ, ПОЛИМЕРНЫМИ И ДРУГИМИ ГОРЮЧИМИ МАТЕРИАЛАМИ.

3.1. Помещения и рабочие зоны, в которых работают с горючими веществами (приготовление состава и нанесение его на изделия), выделяющими взрывопожарные пары, должны быть обеспечены естественной или принудительной приточно-вытяжной вентиляцией.

3.2. Кратность воздухообмена для безопасного ведения работ определяется проектом производства работ согласно расчету. В эти помещения не должны допускаться лица, не участвующие в непосредственном выполнении работ. При этом не должны производиться работы и находиться люди в смежных помещениях.

3.3 При использовании горючих веществ их количество на рабочем месте не должно превышать сменной потребности. Емкости с горючими веществами нужно открывать только перед использованием, а по окончании работы закрывать и сдавать на склад.

Инв. № подл.	Подпись и дата	Взам. инв. №							Лист	
			2012-A-F						АР	
Изм.	Кол.	Лист	Недок	Подпись	Дата					2

4. ЭЛЕКТРОСВАРОЧНЫЕ РАБОТЫ

4.1. Полы в помещениях, где организованы постоянные места проведения сварочных работ, должны быть выполнены из негорючих материалов. Допускается устройство деревянных торцевых полов на негорючем основании в помещениях, в которых производится сварка без предварительного нагрева деталей.

4.2. Не разрешается использовать без изоляции или с поврежденной изоляцией провода, а также применять нестандартные электропредохранители.

4.3. Соединять сварочные провода следует при помощи прессования, сварки, пайки или специальных зажимов. Подключение электропроводов к электродержателю, свариваемому изделию и сварочному аппарату должно выполняться при помощи медных кабельных наконечников, скрепленных болтами с шайбами.

4.4. Провода, подключенные к сварочным аппаратам, распределительным щитам и другому оборудованию, а также к местам сварочных работ, должны быть надежно изолированы и в необходимых местах защищены от действия высокой температуры, механических повреждений или химических воздействий.

4.5. Кабели (провода) электросварочных машин должны располагаться от трубопроводов кислорода на расстоянии не менее 0,5 м, а от трубопроводов ацетилена и других ГГ – не менее 1 м.

4.6. В качестве обратного проводника, соединяющего свариваемое изделие с источником сварочного тока, могут служить стальные или алюминиевые шины любого профиля, сварочные плиты, стеллажи и сама свариваемая конструкция при условии, если их сечение обеспечивает безопасное по условиям нагрева протекание тока. Соединение между собой отдельных элементов, используемых в качестве обратного проводника, должно выполняться с помощью болтов, струбцин и зажимов.

Инв. № подл.	Подпись и дата	Взам. инв. №							Лист	
Изм.	Кол.	Лист	Недок	Подпись	Дата	2012-A-F			AP	3

4.7. Использование в качестве обратного проводника сети заземления или зануления, а также металлических конструкций зданий, коммуникаций и сварка должна производиться с применением двух проводов.

4.8. Конструкция электродержателя для ручной сварки должна обеспечивать надежное зажатие и быструю смену электродов, а также исключать возможность короткого замыкания его корпуса на свариваемую деталь при временных перерывах в работе или при случайном его падении на металлические предметы. Рукоятка электродержателя должна быть сделана из негорючего диэлектрического и теплоизолирующего материала.

4.9. Электроды, применяемые при сварке, должны быть заводского изготовления и соответствовать номинальной величине сварочного тока. При смене электродов их остатка (огарки) следует помещать в специальный металлический ящик, устанавливаемый у места сварочных работ. Перед сваркой электроды должны быть просушены при температуре, указанной в паспортах на конкретный тип электродного покрытия. Покрытие электродов должно быть однородным, плотным, без вздутий, наплывов и трещин.

4.10. Электросварочная установка на время работы должна быть заземлена. Помимо заземления основного электросварочного оборудования в сварочных установках следует непосредственно заземлять тот зажим вторичной обмотки сварочного трансформатора, к которому присоединяется проводник, идущий к изделию (обратный проводник). Над переносными установками, используемыми на открытом воздухе, должны быть сооружены навесы из негорючих материалов для защиты от атмосферных осадков. Чистка агрегата и пусковой аппаратуры должна производиться ежедневно после окончания работы. Техническое обслуживание и планово-предупредительный ремонт сварочного оборудования должны производиться в соответствии с графиком.

4.11. Температура нагрева отдельных частей сварочной установки (трансформаторов, подшипников, щеток, контактов вторичной цепи и др.) не должна превышать 75°C.

4.12. При проведении электросварочных работ:

Инв. № подл.	Подпись и дата	Взам. инв. №							Лист
			2012-A-F						AP
Изм.	Кол.	Лист	Недок	Подпись	Дата				4

- рекомендуется использовать источники питания постоянного тока или специальные источники переменного тока, имеющие в конструкции импульсные генераторы, повышающие напряжение между электродом и свариваемым изделием в момент повторного возбуждения дуги (источник питания типа «разряд»);
- сварку в вертикальном и потолочном положении необходимо выполнять электродами диаметром не более 4 мм. При этом величина сварочного тока должна быть на 20% ниже, чем при сварке в нижнем горизонтальном положении;
- перед включением электросварочной установки следует убедиться в отсутствии электрода в электродержателе;

5. РЕЗКА МЕТАЛЛОВ

5.1. Резку металлов и арматуры производить только дисковыми пилами. Применение газовой резки и электросварки для резки металлопроката не допускается.

5.2. Не допускается резка металлопроката при производстве окрасочных работ.

5.3. При резке металлопроката и электросварочных работах сгораемые стройматериалы: лаки, краски и т.д. должны размещаться в смежном помещении.

6. ОБЩИЕ ТРЕБОВАНИЯ ПРИ ПРОИЗВОДСТВЕ СТРОИТЕЛЬНЫХ РАБОТ ПРИ КАПИТАЛЬНОМ РЕМОНТЕ

В период производства строительных работ капитального ремонта, во избежание возгорания горючих и токсичных строительных материалов, изделий и конструкций необходимо:

6.1. Максимально исключить электрогазосварочные работы, заменив их креплениями на резьбе, болтах, дюбелях, скрутках и пр.

6.2. Сварочные работы, которые невозможно исключить по технологии производства строительных работ, выполнять на

Инв. № подл.	Подпись и дата	Взам. инв. №							Лист	
Изм.	Кол.	Лист	Недок	Подпись	Дата	2012-A-F			AP	5

несгораемых полах с применением несгораемых экранов, при открытых дверях и окнах.

6.3. Сварочные работы должны вести только аттестованные специалисты.

6.4. Временную электропроводку выполнять в пожаробезопасном исполнении с надлежащим ее креплением.

6.5. Перед началом производства строительных работ назначить ответственного за пожарную безопасность в ремонтируемом помещении.


6.6. Отвести специальное место для курения (площадки эвакуационной лестницы) с установкой урны с водой для окурков.


6.7. На путях эвакуации из помещений (у наружных дверей) установить два огнетушителя и ящик с песком и лопатой.

6.8. Категорически запрещается разрешить на путях эвакуации, как в помещениях, так и на лестничной клетке, складированные строительные материалы, изделия, оборудование и мебель.

Настоящий проект выполнен в соответствии с действующими нормами и правилами, и другими нормативными документами (в том числе по взрыво- и пожаробезопасности), обязательными для применения в г. Москве и Московской области.

Инв. № подл.	Взам. инв. №					Лист		
	Подпись и дата							
						2012-A-F	АР	6
Изм.	Кол.	Лист	Недок	Подпись	Дата			

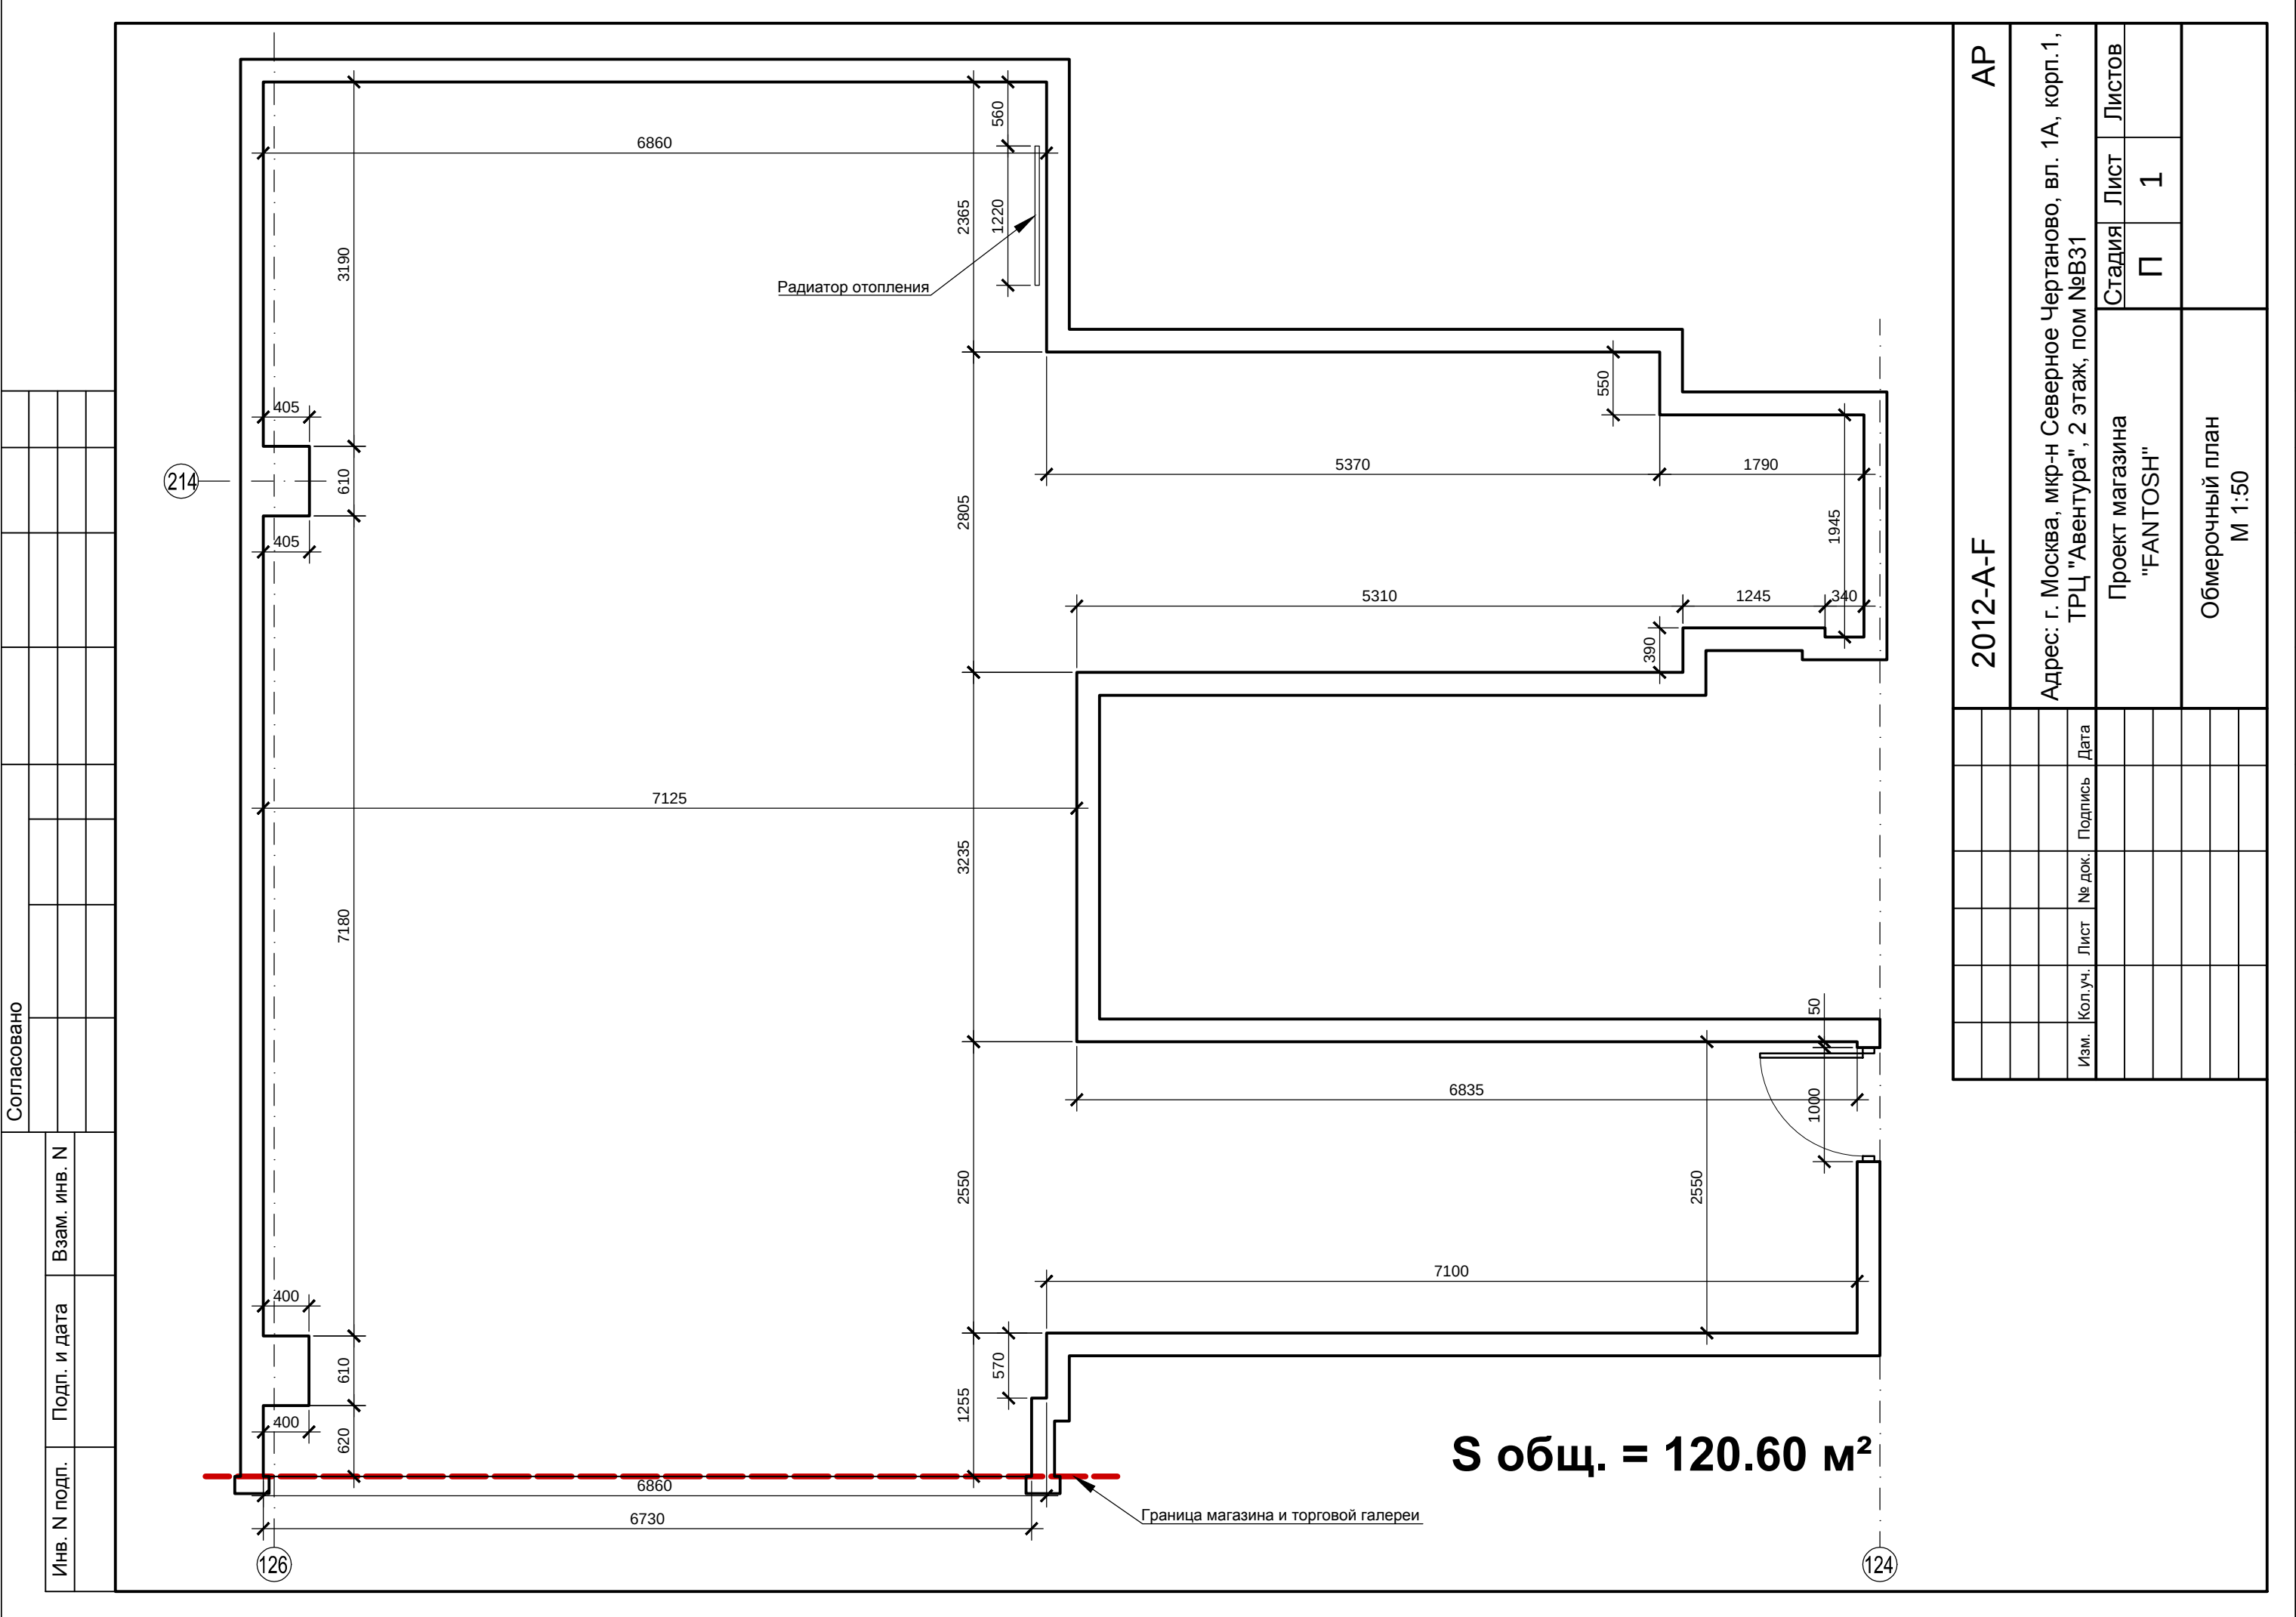

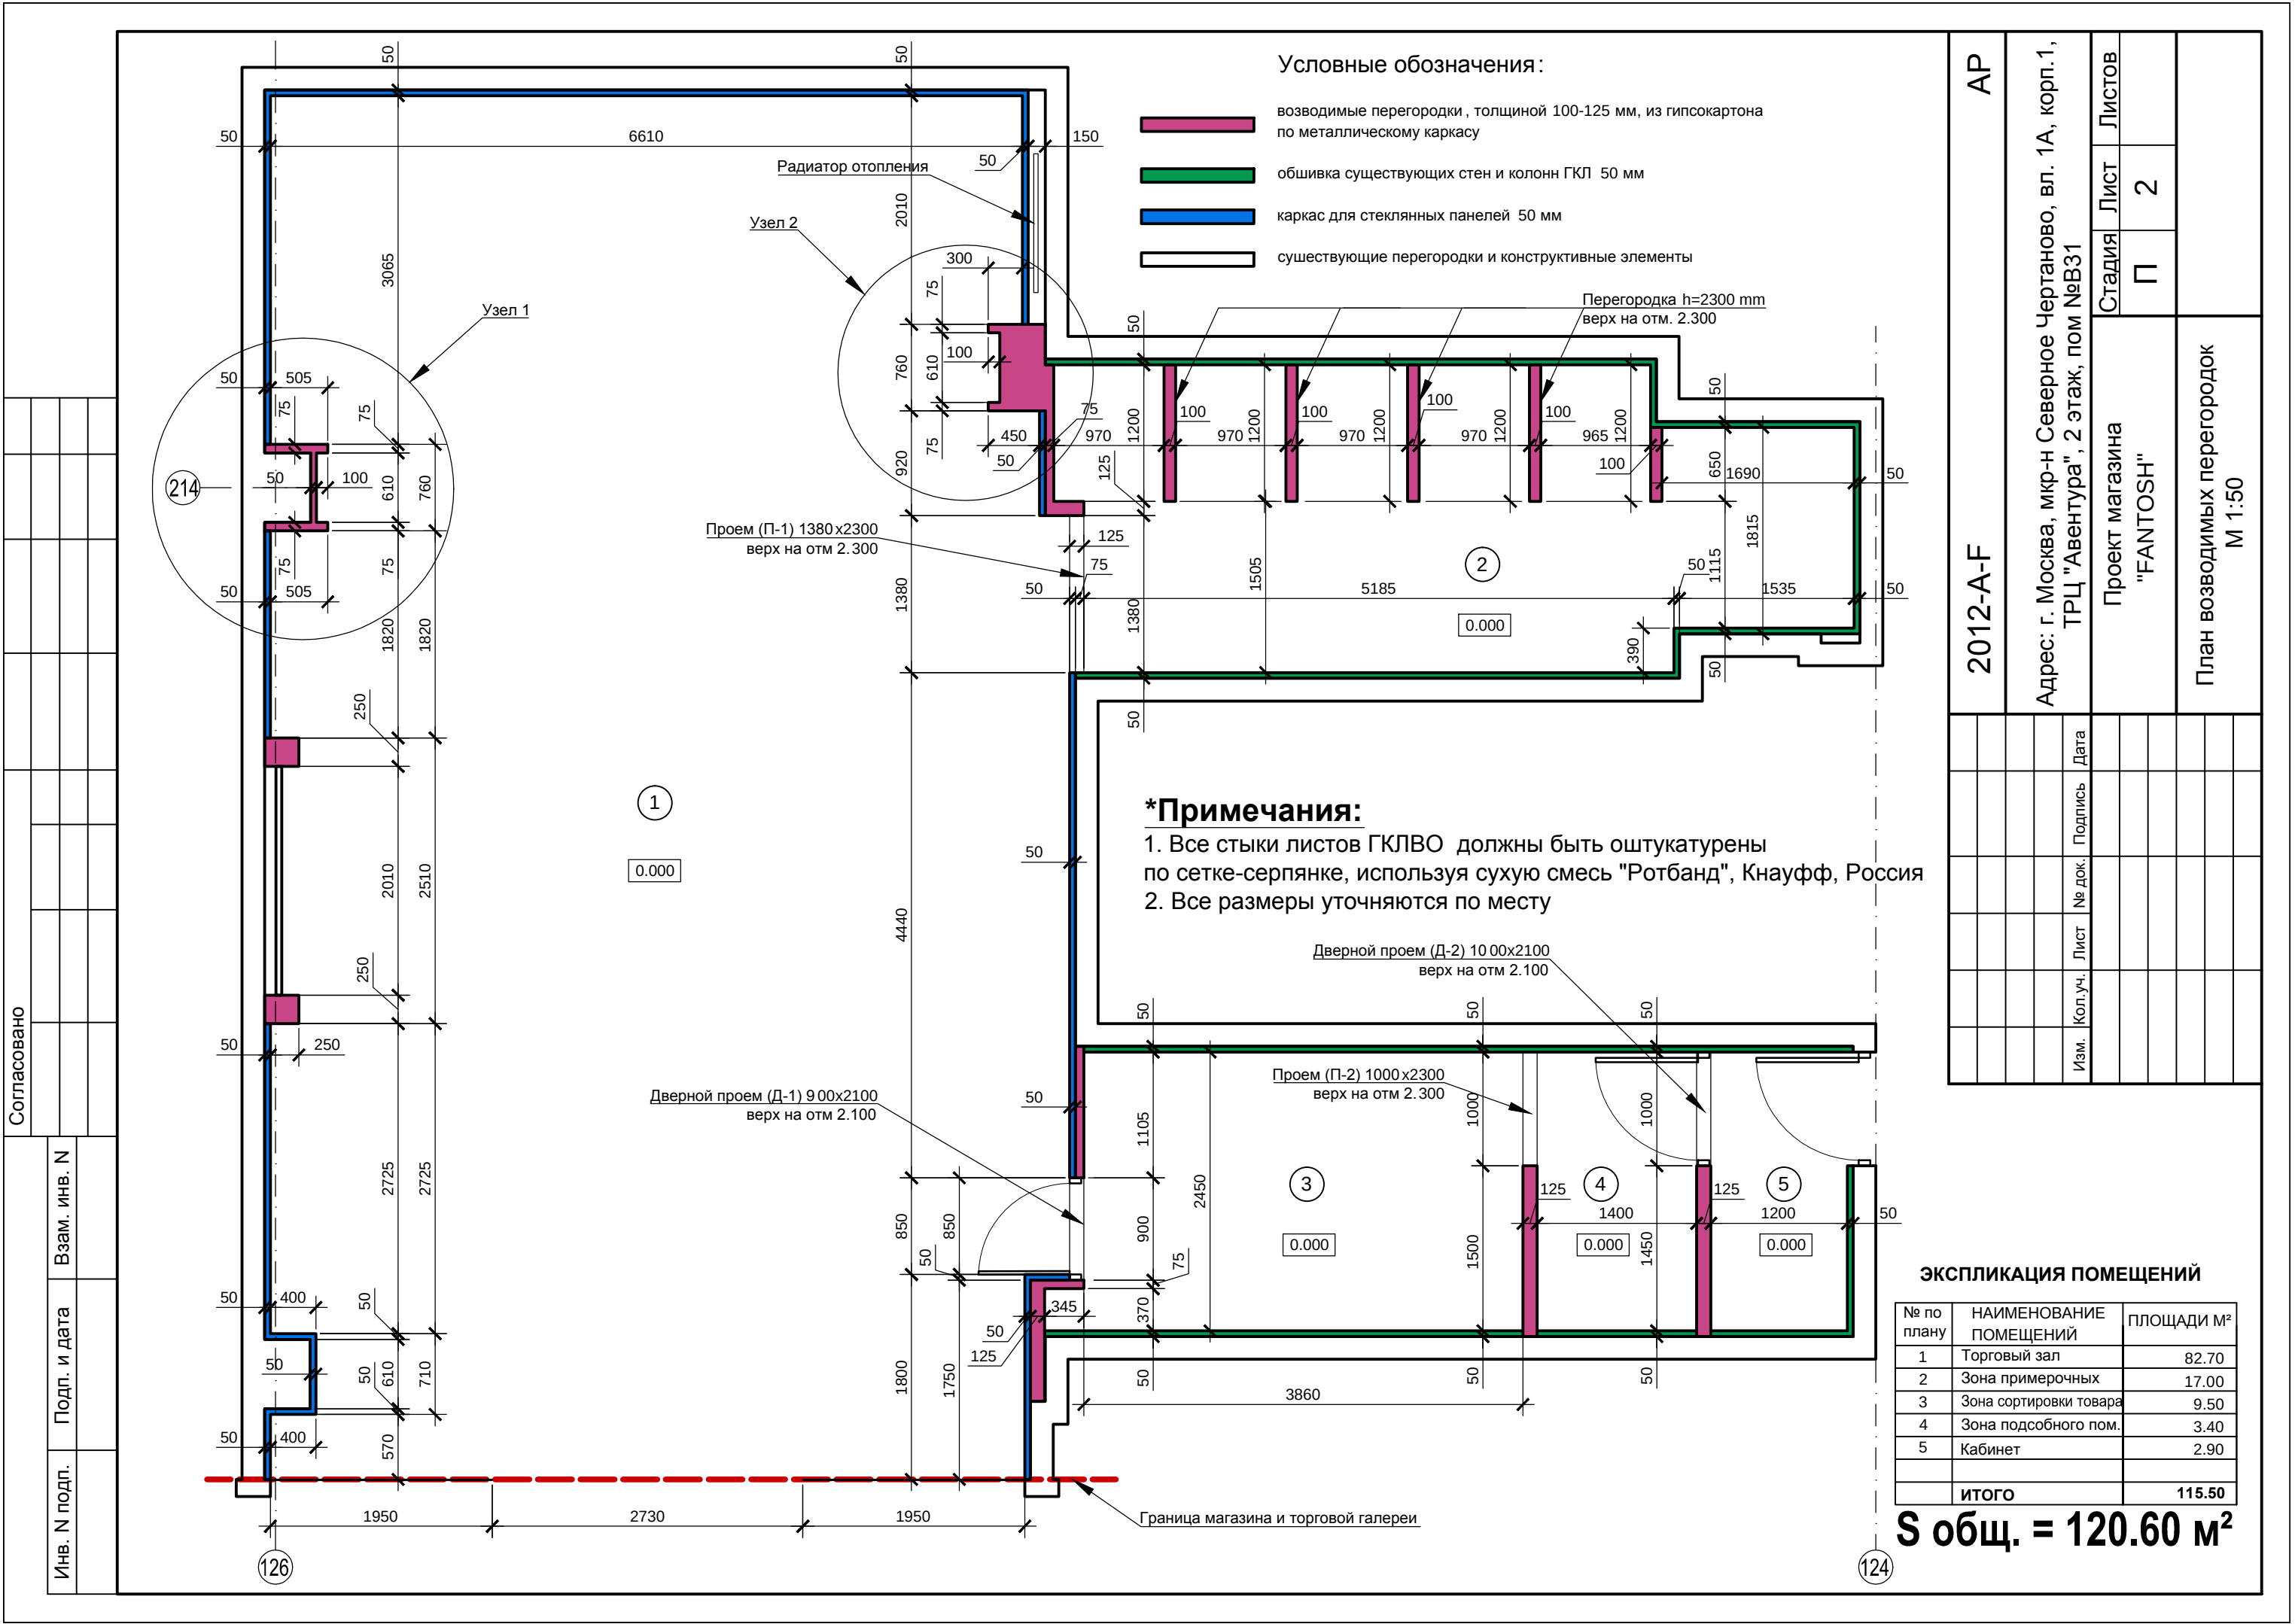

Условные обозначения:

- возводимые перегородки, толщиной 100-125 мм, из гипсокартона по металлическому каркасу
- обшивка существующих стен и колонн ГКЛ 50 мм
- каркас для стеклянных панелей 50 мм
- существующие перегородки и конструктивные элементы

*Примечания:

- Все стыки листов ГКЛВО должны быть оштукатурены по сетке-серпянке, используя сухую смесь "Ротбанд", Кнауфф, Россия
- Все размеры уточняются по месту

ЭКСПЛИКАЦИЯ ПОМЕЩЕНИЙ

№ по плану	НАИМЕНОВАНИЕ ПОМЕЩЕНИЙ	ПЛОЩАДИ м²
1	Торговый зал	82.70
2	Зона примерочных	17.00
3	Зона сортировки товара	9.50
4	Зона подсобного пом.	3.40
5	Кабинет	2.90
ИТОГО		115.50


S общ. = 120.60 м²


АР

2012-A-F

Адрес: г. Москва, мкр-н Северное Чертаново, вл. 1А, корп. 1, ТРЦ "Аventura", 2 этаж, пом №В31

Проект магазина "FANTOSH"		Лист	Листов
		П	2
План возводимых перегородок		М 1:50	

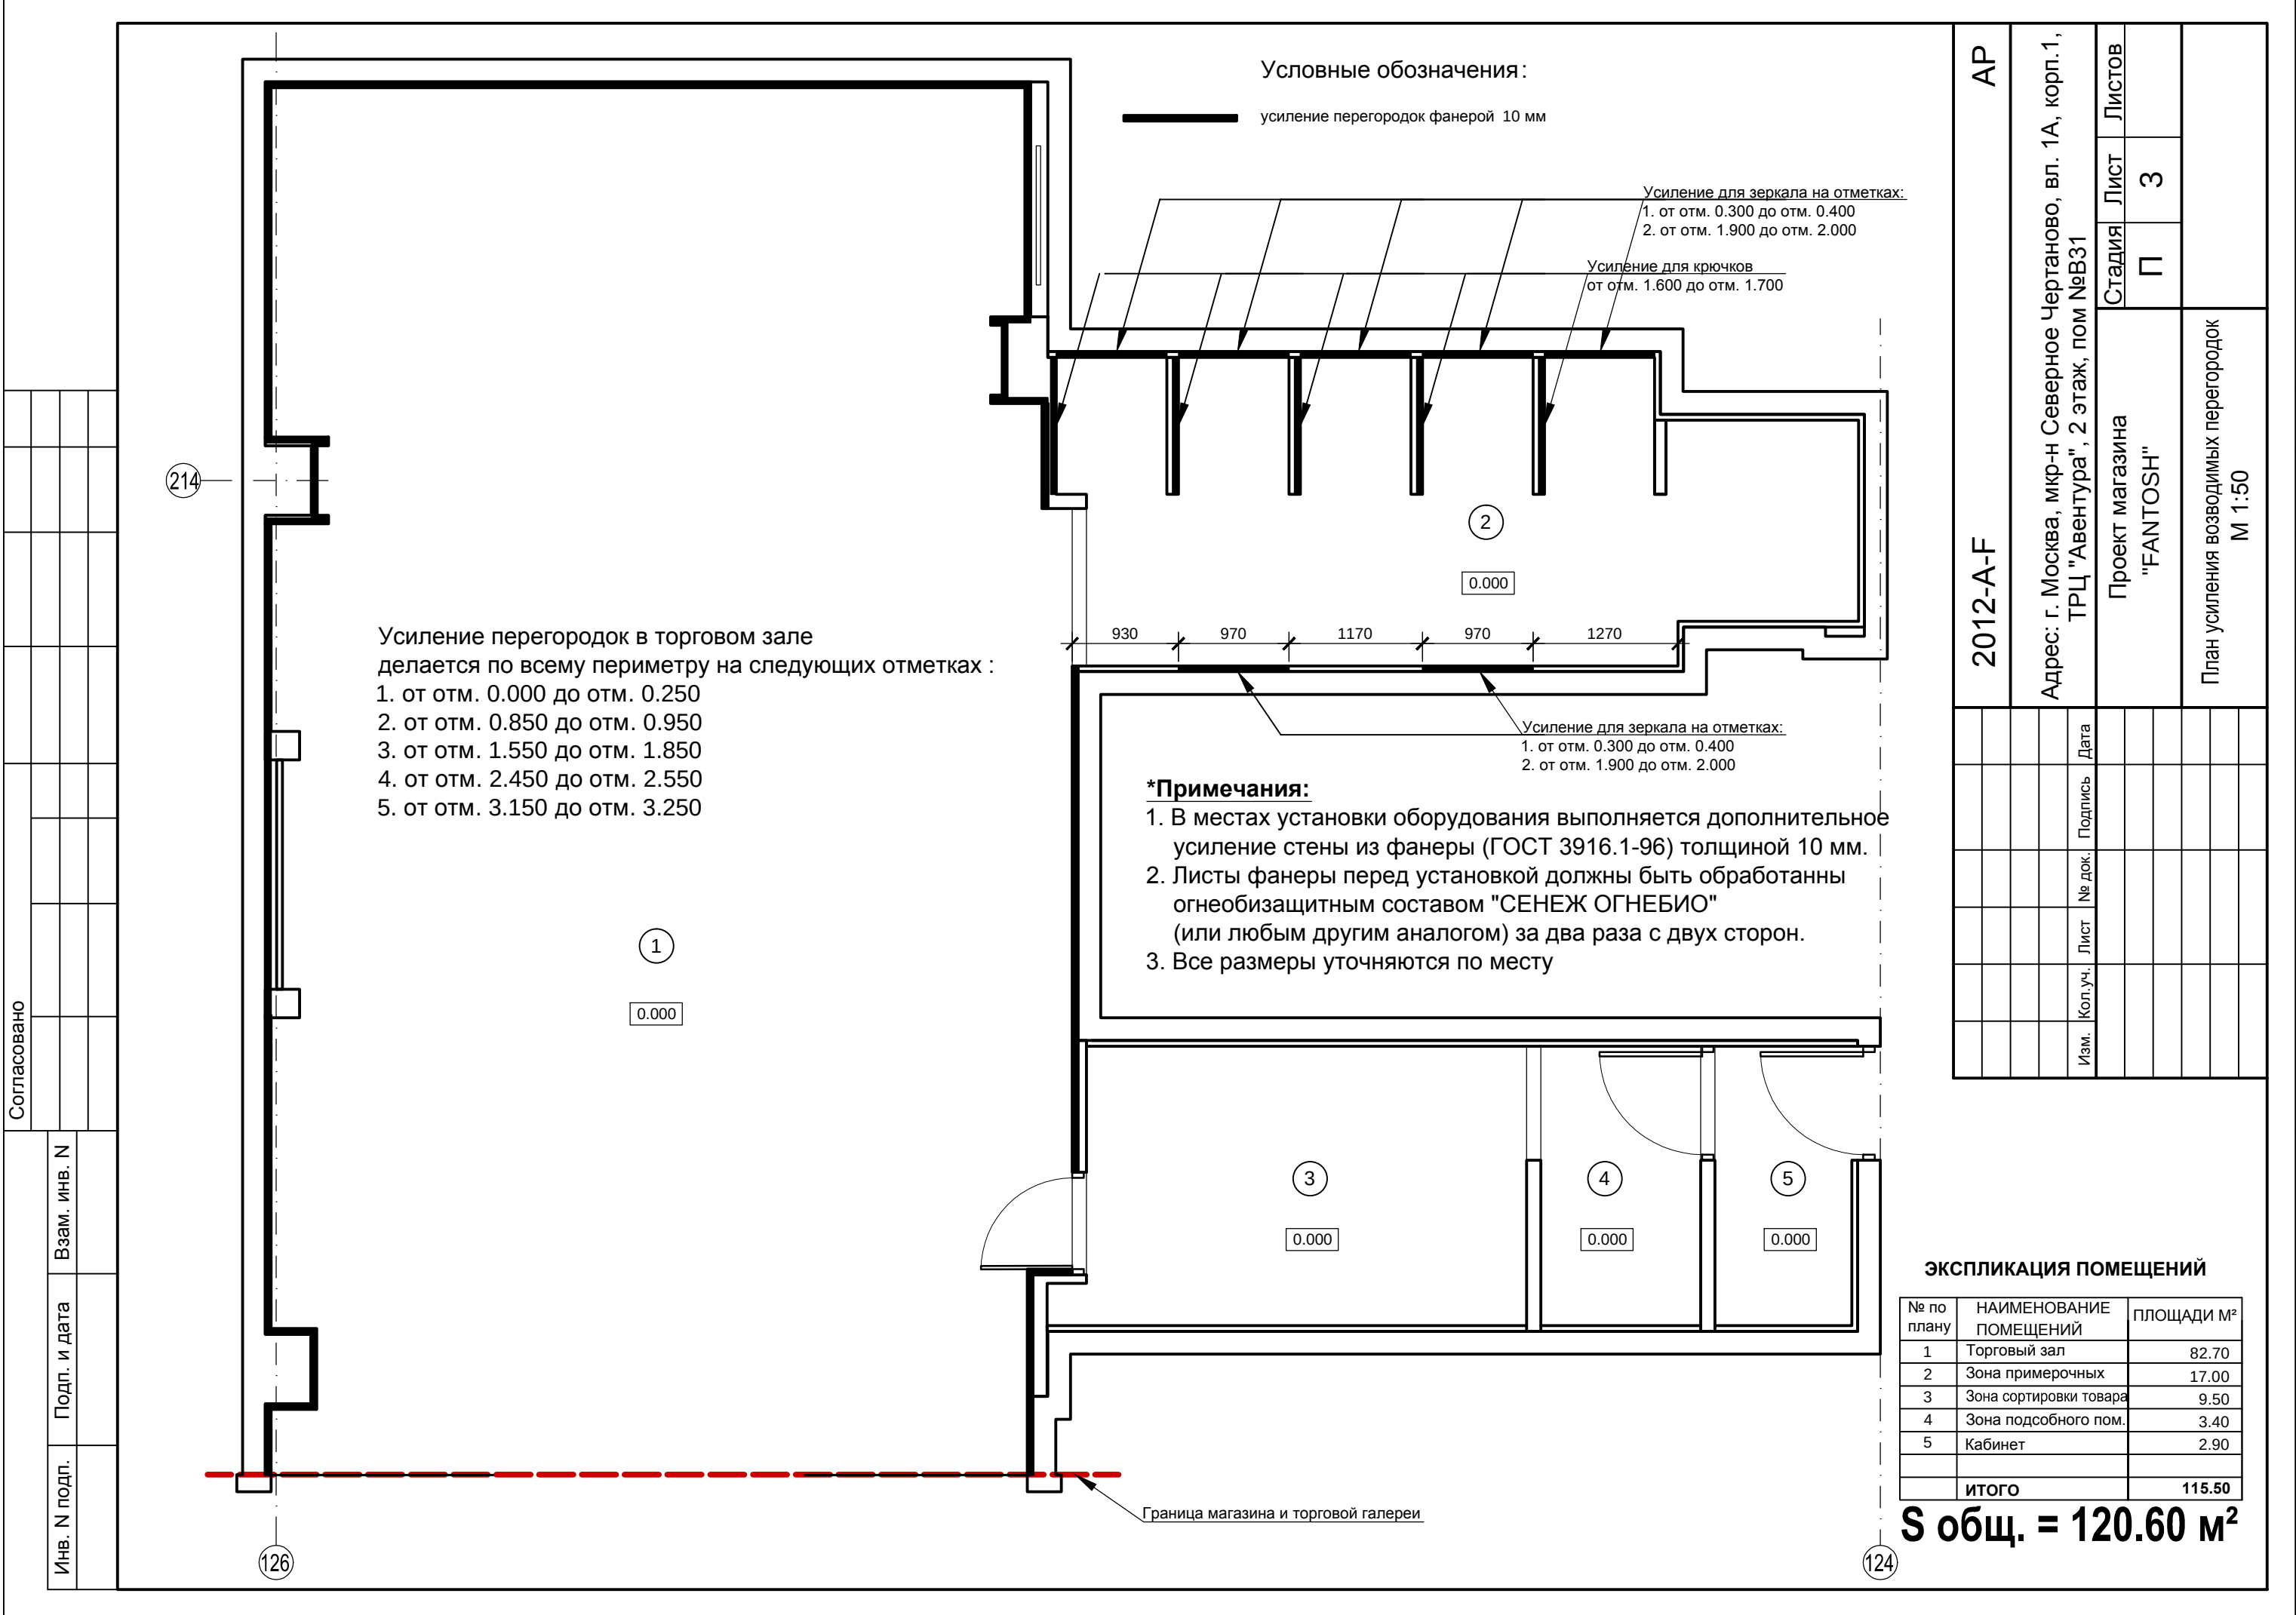

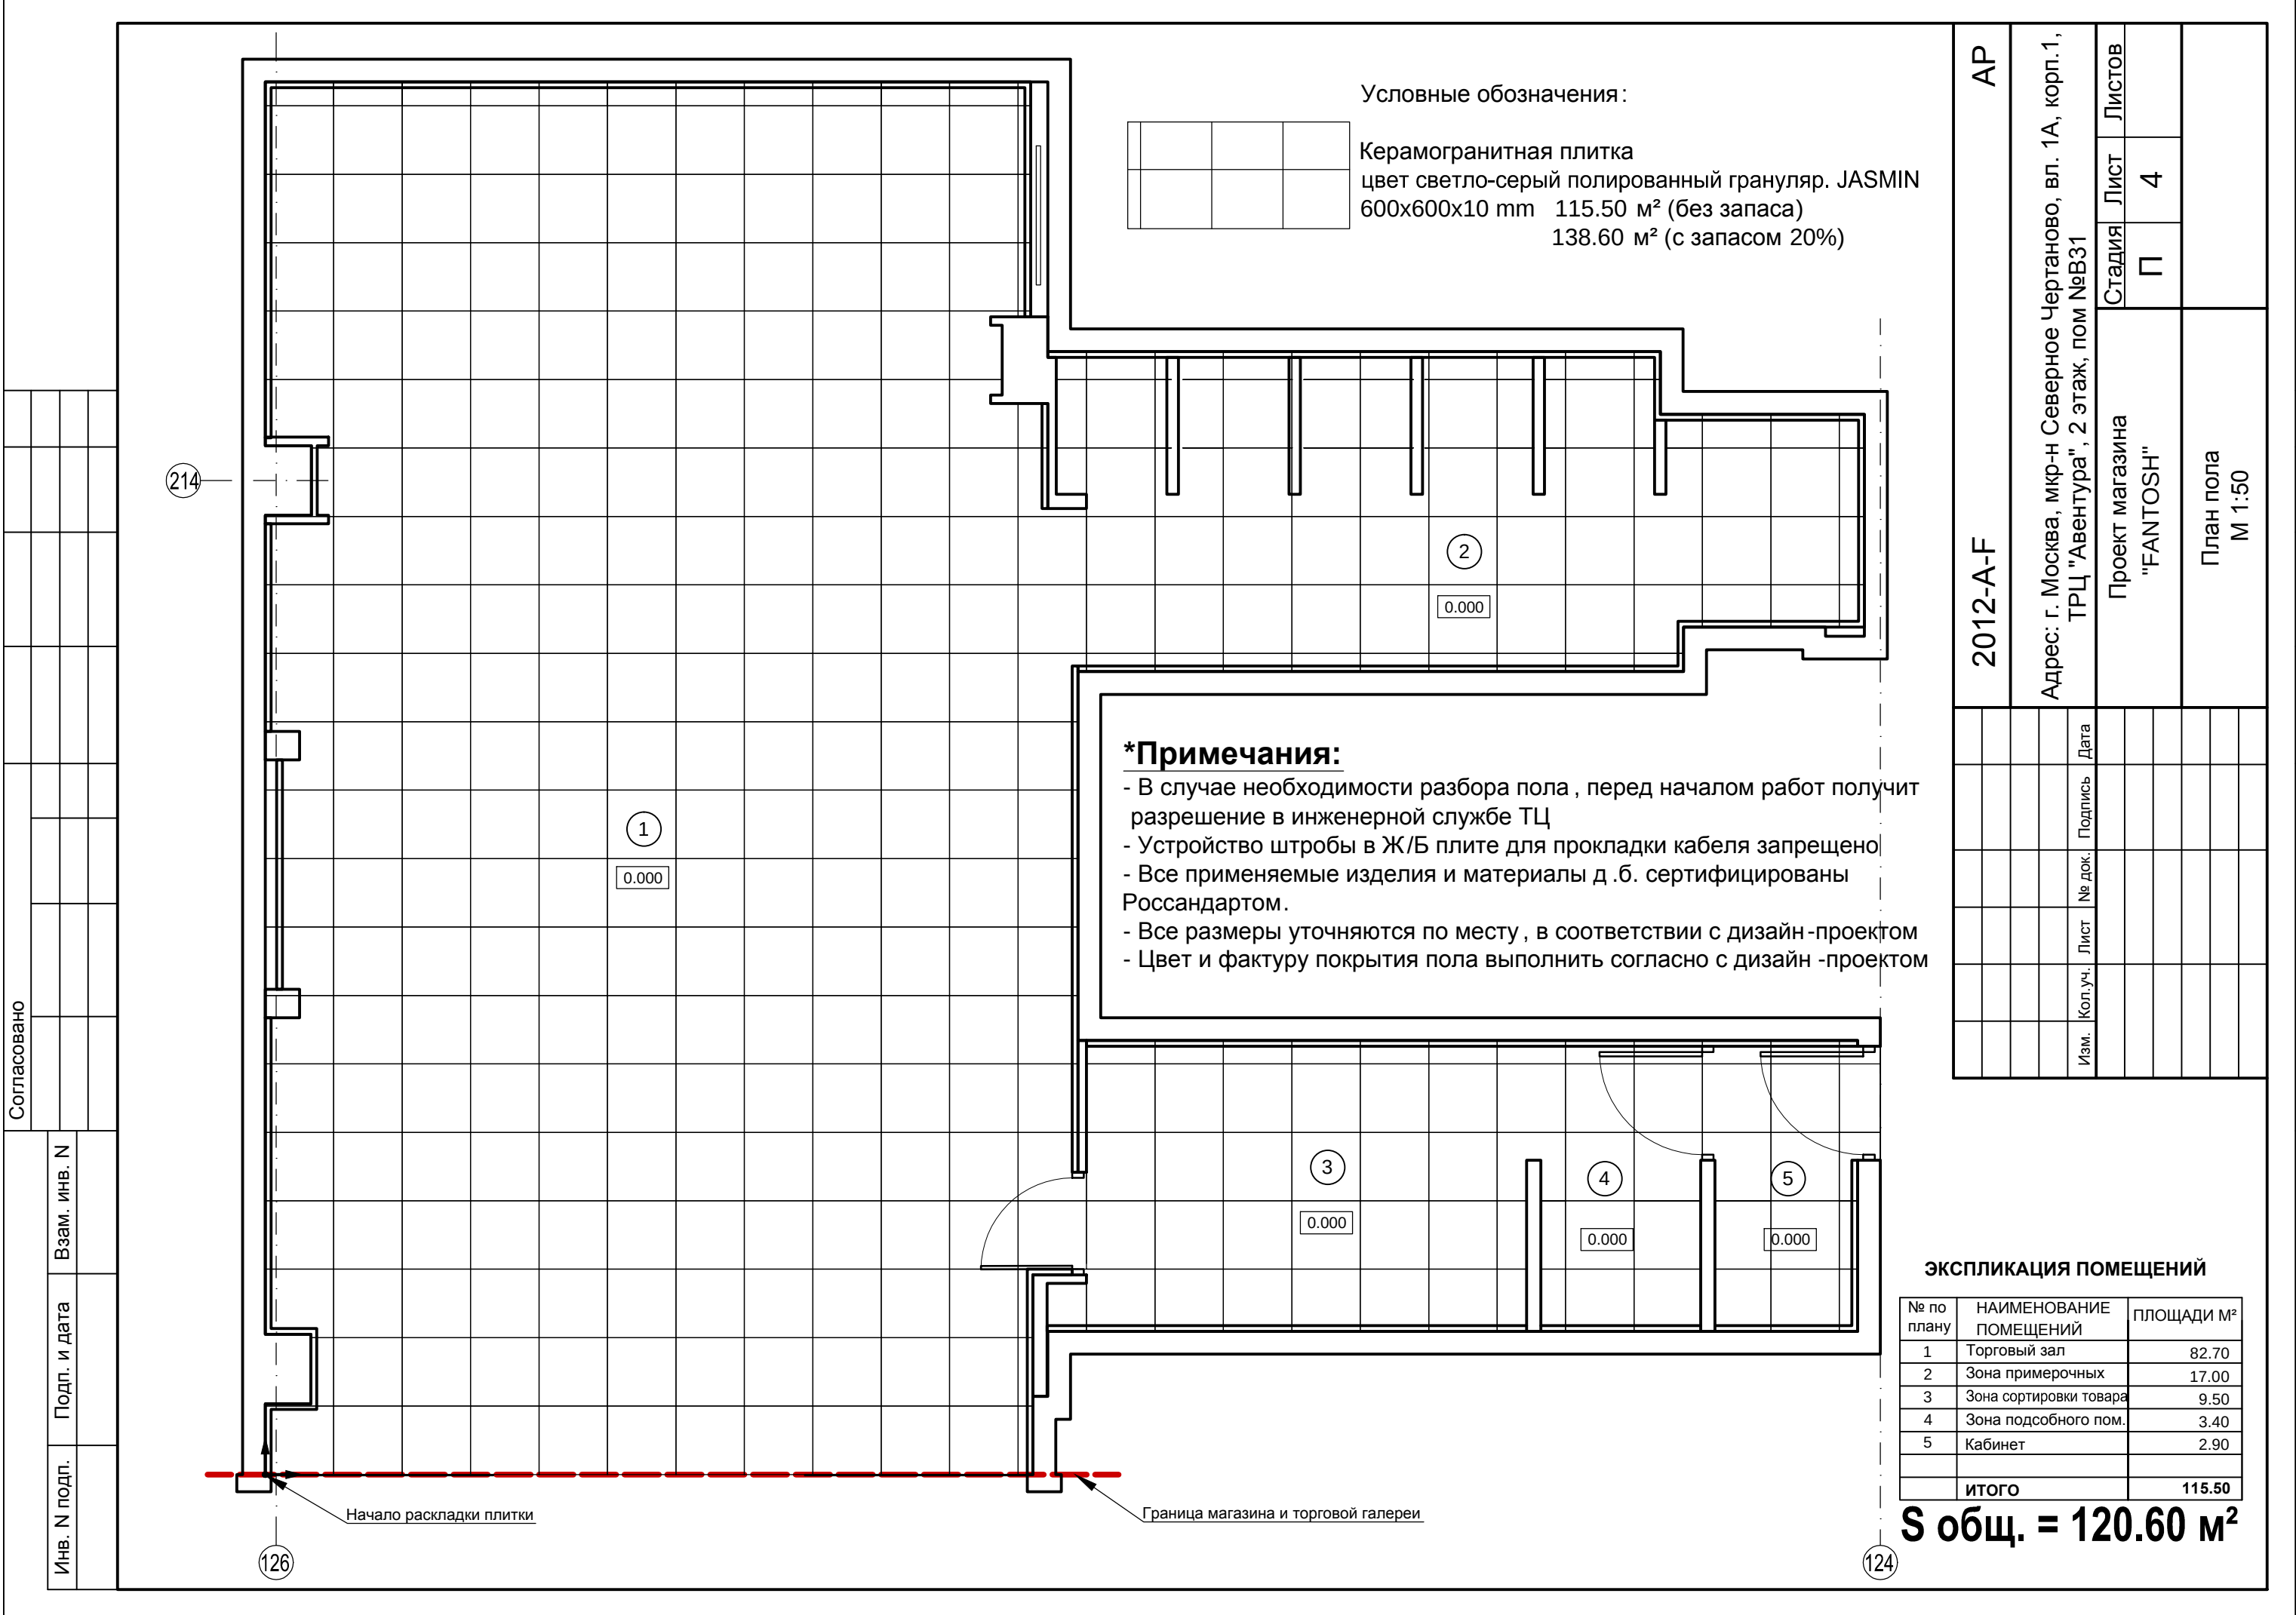

Согласовано



Условные обозначения
по видам подвесного потолка:

гипсокартон
по металлическому
каркасу 15.00 м²

армстронг
со встроенным
освещением
33.00 м²

	грильято 100x100 цвет белый 67.50 м²
---	---

***Примечания:**

- Потолок подвесной трех видов : из гипсокартона по металлическому каркасу , армстронг и грильято
- Все металлические элементы потолка ГКЛ обрабатываются огнезащитной краской "Терма Люкс" (или аналогом) за два раза
- При монтаже элементов освещения в подвесном потолке необходимо уточнить все привязки по месту, а также в соответствии с указаниями дизайн -проекта и соответствующих разделов проекта ("ЭО", "ОВ", "СС")
- Монтаж потолков выполнять в соответствии с техническими требованиями и технологией фирмы - изготовителя .
- При расстановке технологического оборудования запрещено перекрывать приточные и дымоприемные решетки , предусмотреть возможность беспрепятственного доступа к оборудованию в соответствии с НТД
- Все применяемые изделия и материалы должны быть сертифицированы Росстандартом .

№ по плану	НАИМЕНОВАНИЕ ПОМЕЩЕНИЙ	ПЛОЩАДИ м²
1	Торговый зал	82.70
2	Зона примерочных	17.00
3	Зона сортировки товара	9.50
4	Зона подсобного пом.	3.40
5	Кабинет	2.90
	ИТОГО	115.50

S общ. = 120.60 м²

[illegible]


AP

2012-A-F

Адрес: г. Москва, мкр-н Северное Чертаново, вл. 1А, корп.1,
ТРЦ "Аventura", 2 этаж, пом №В31

Проект магазина "FANTOSH"	Стадия	Лист	Листов
	П	5	

План потолка
М 1:50

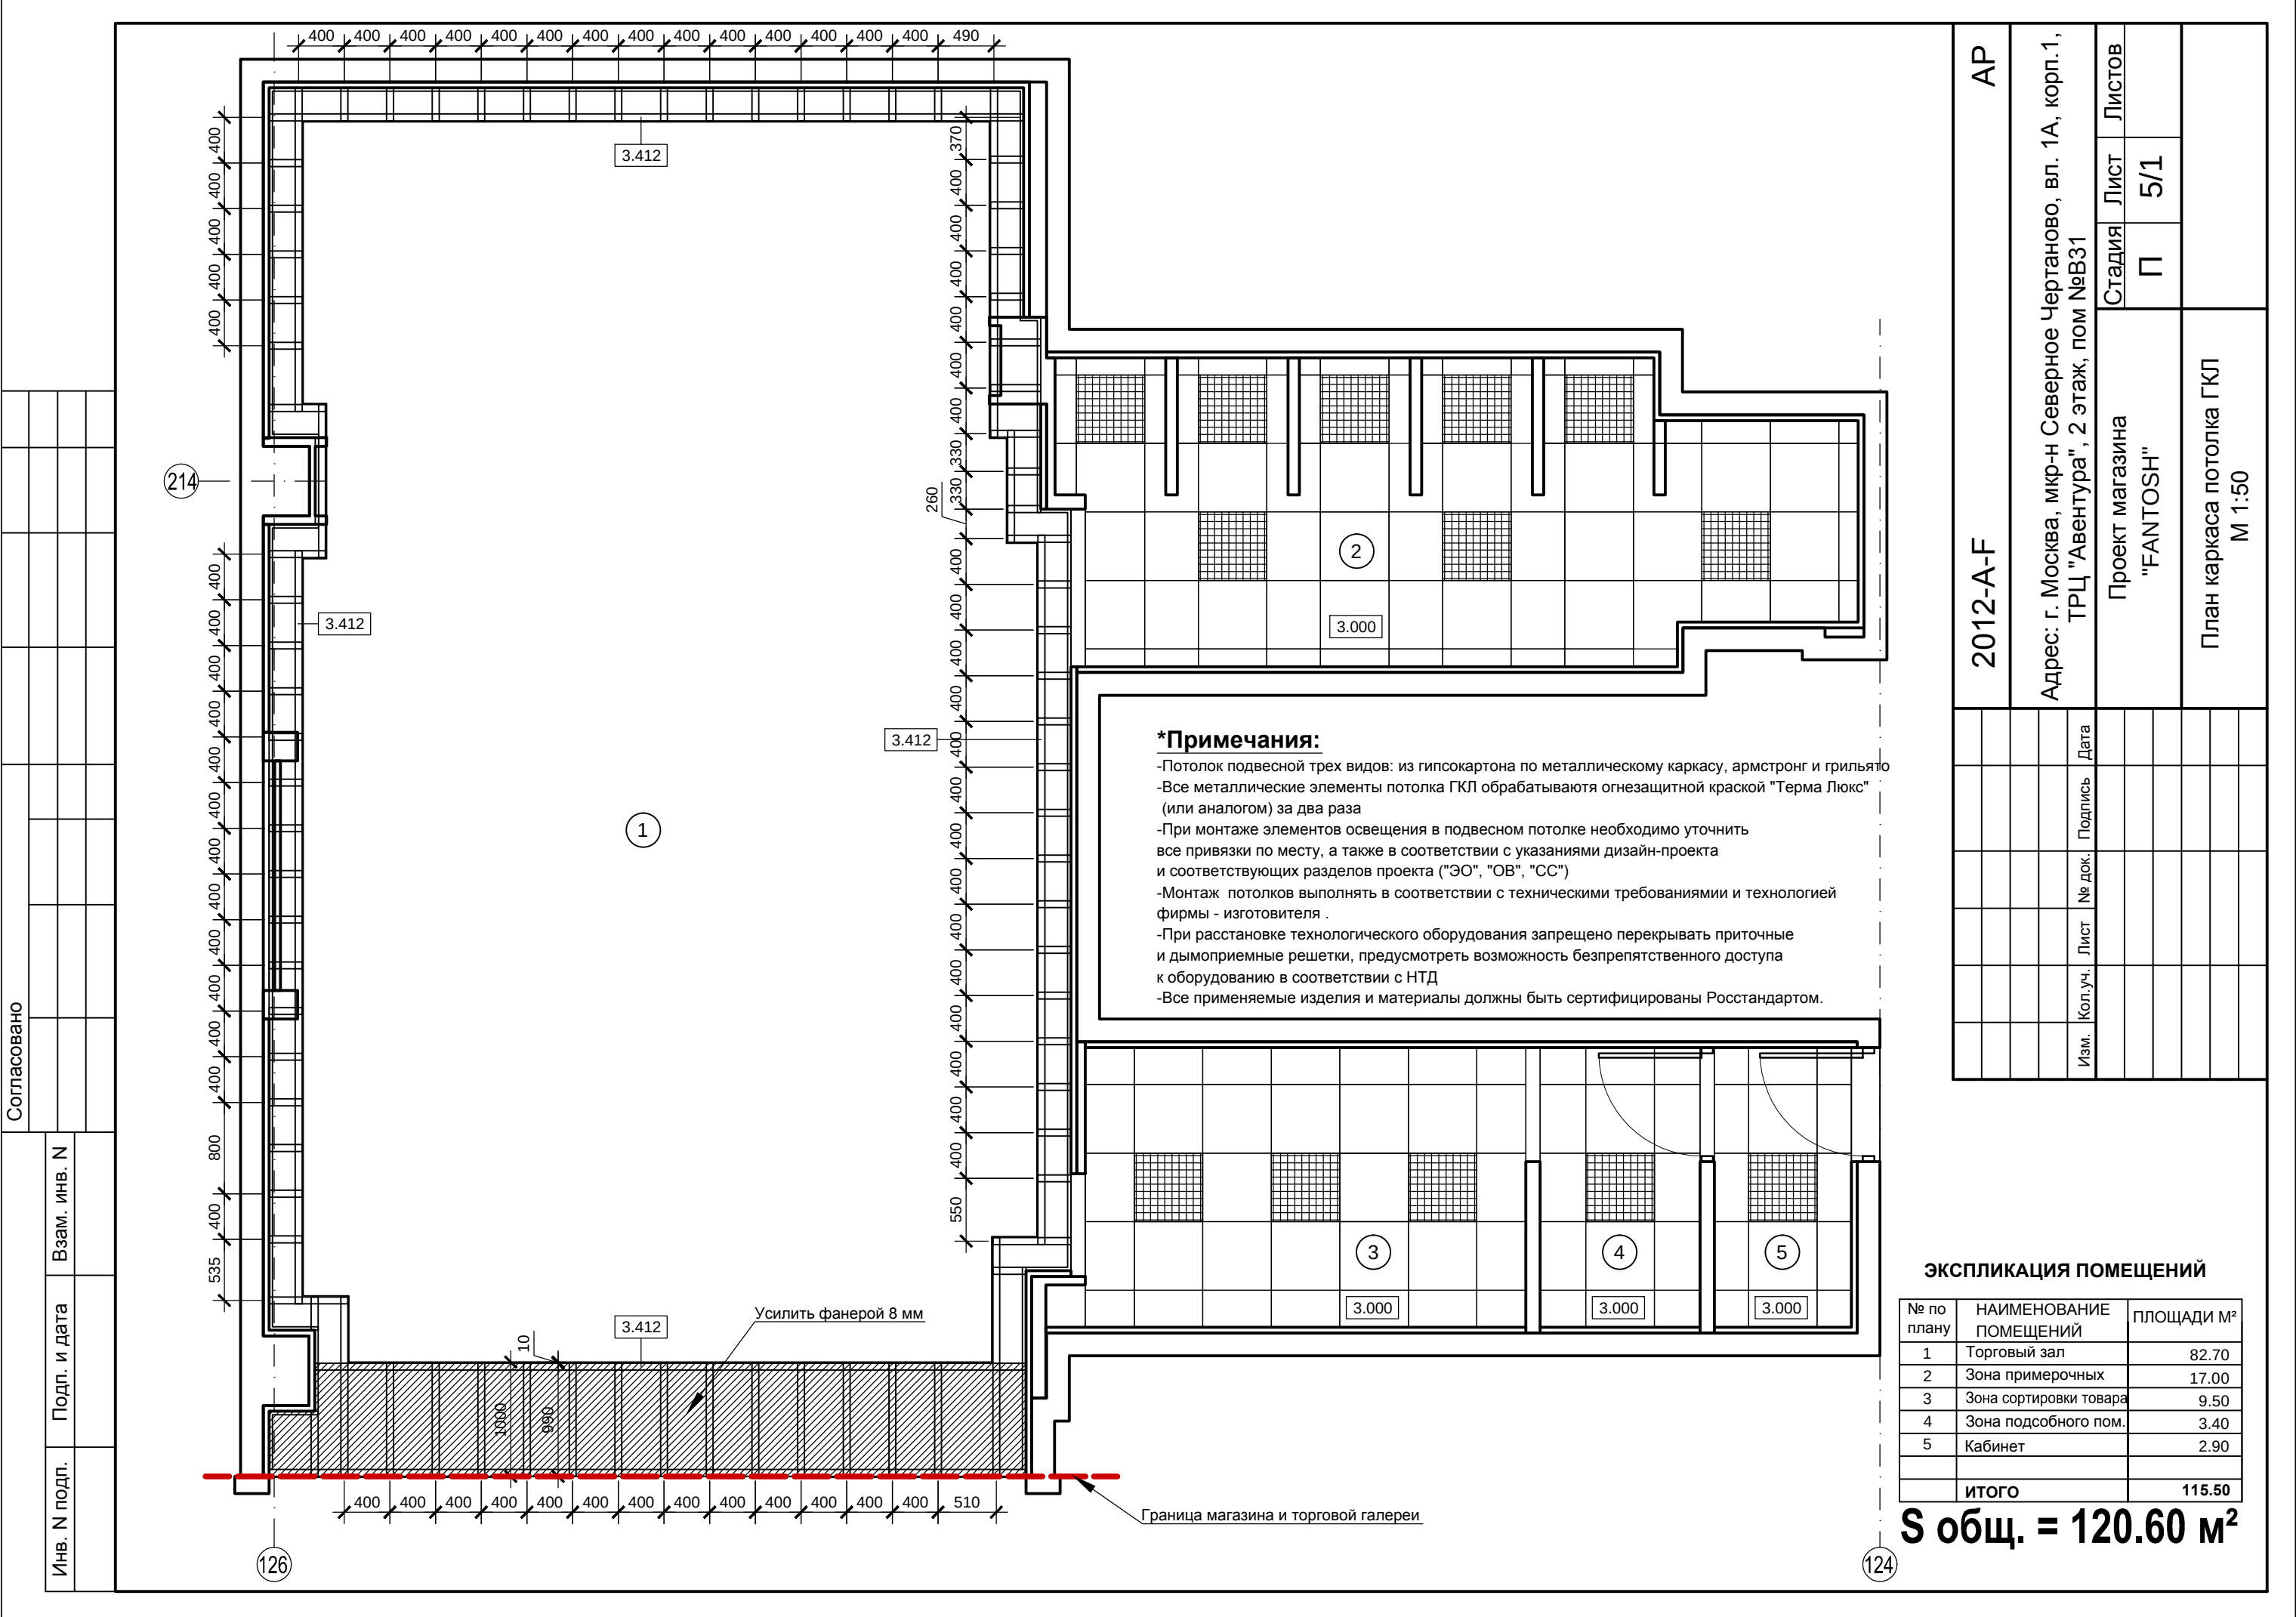

2012-A-F

АР

Адрес: г. Москва, мкр-н Северное Чертаново, вл. 1А, корп.1, ТРЦ "Аventura", 2 этаж, пом №В31

Проект магазина "FANTOSH"

План каркаса потолка ГКЛ М 1:50

Изм. Кол.уч. Лист

Дата

Подпись

№ док.


Стадия


Лист


Листов


П


5/1

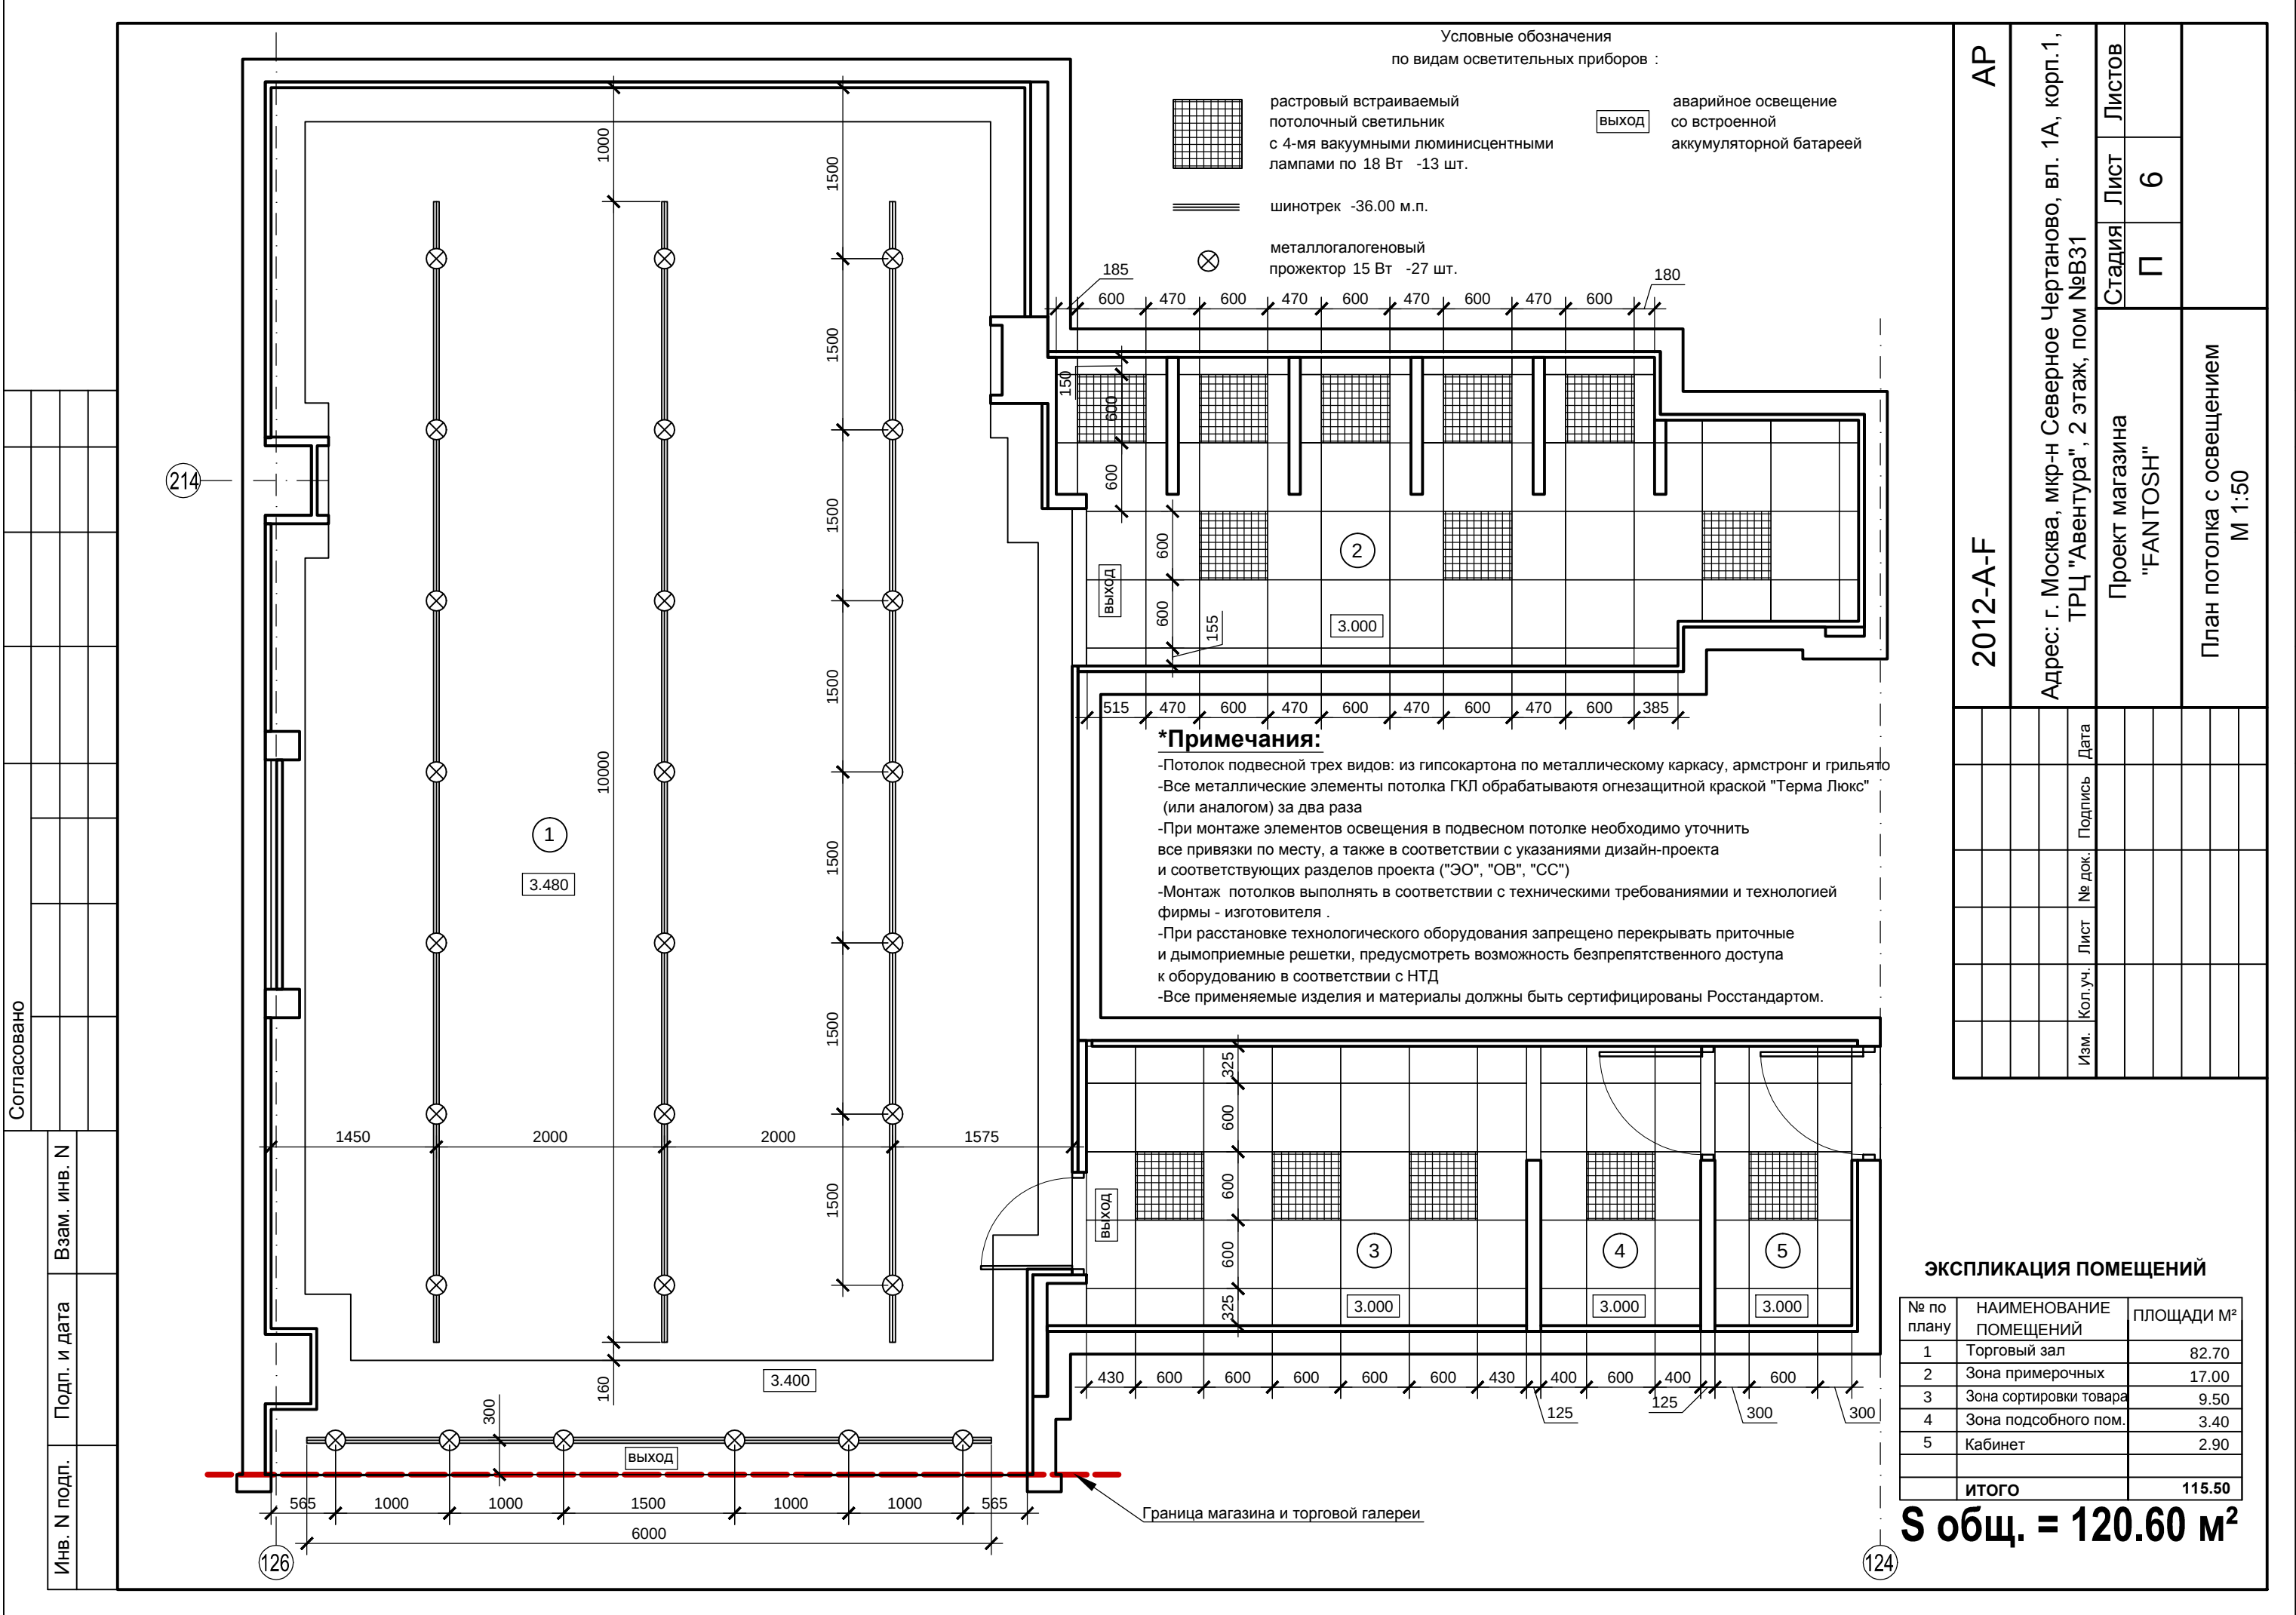

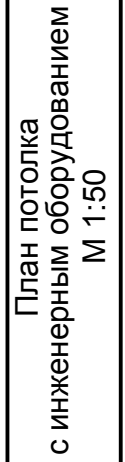[illegible]

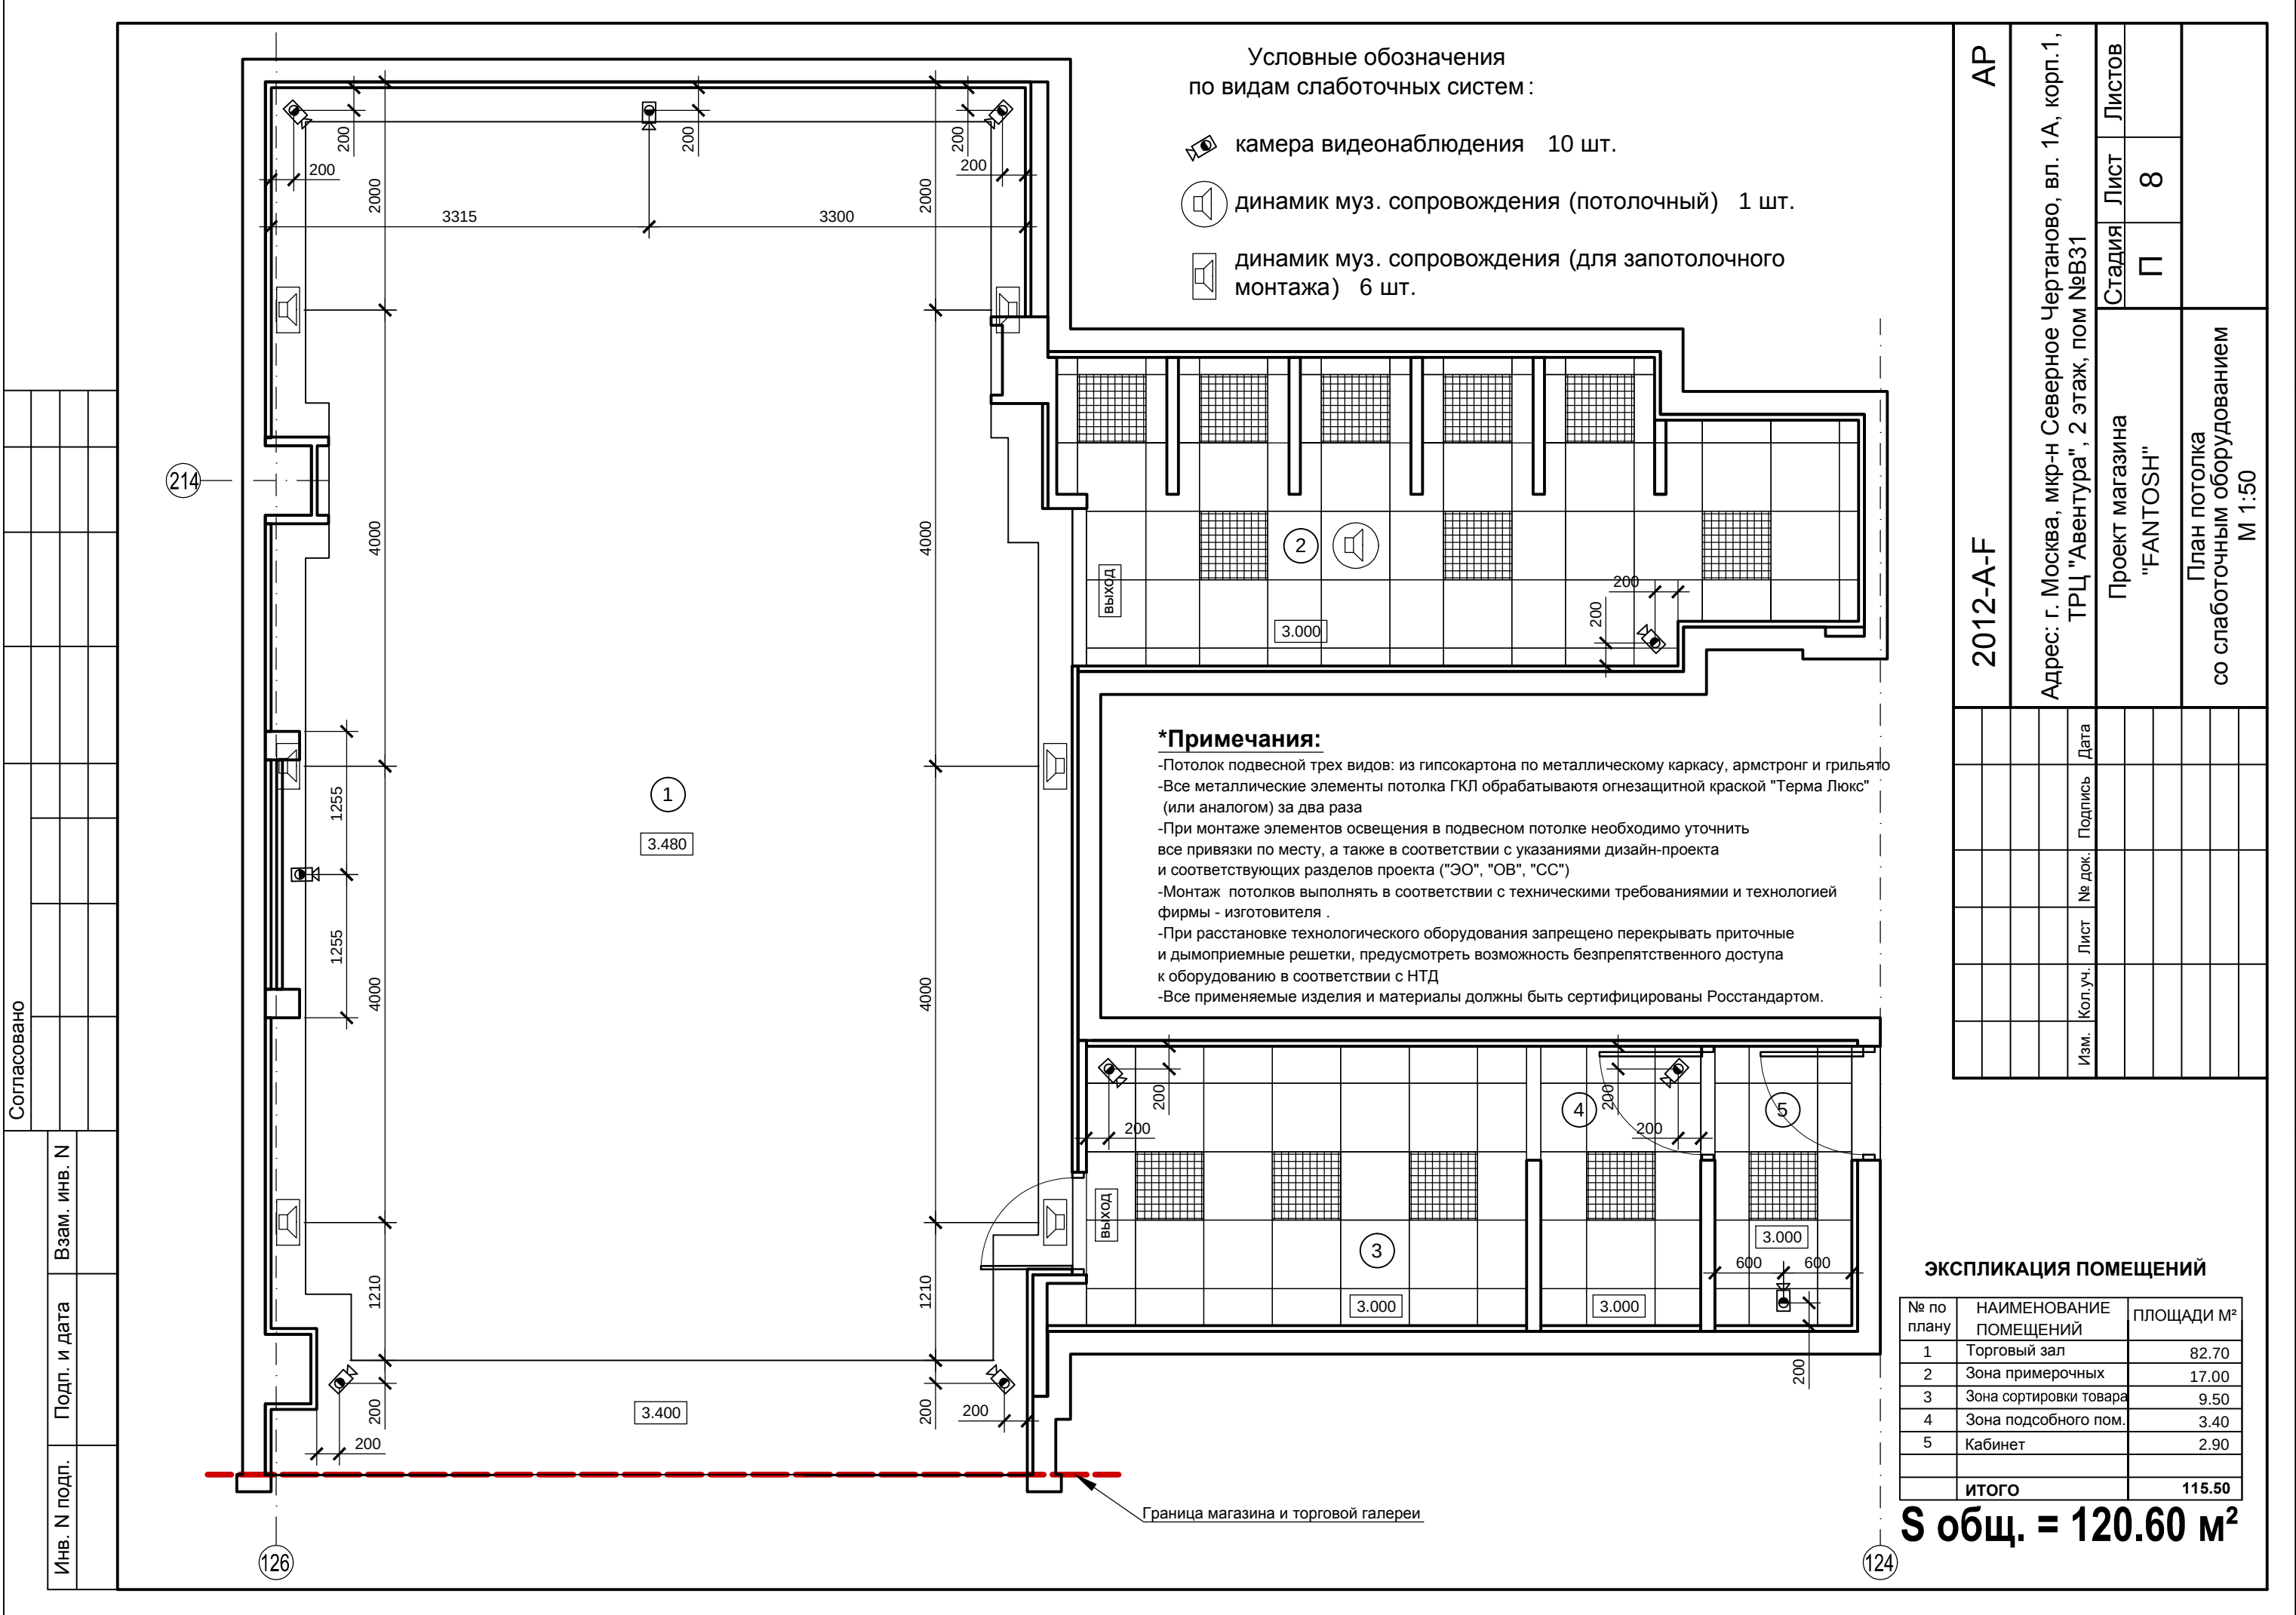

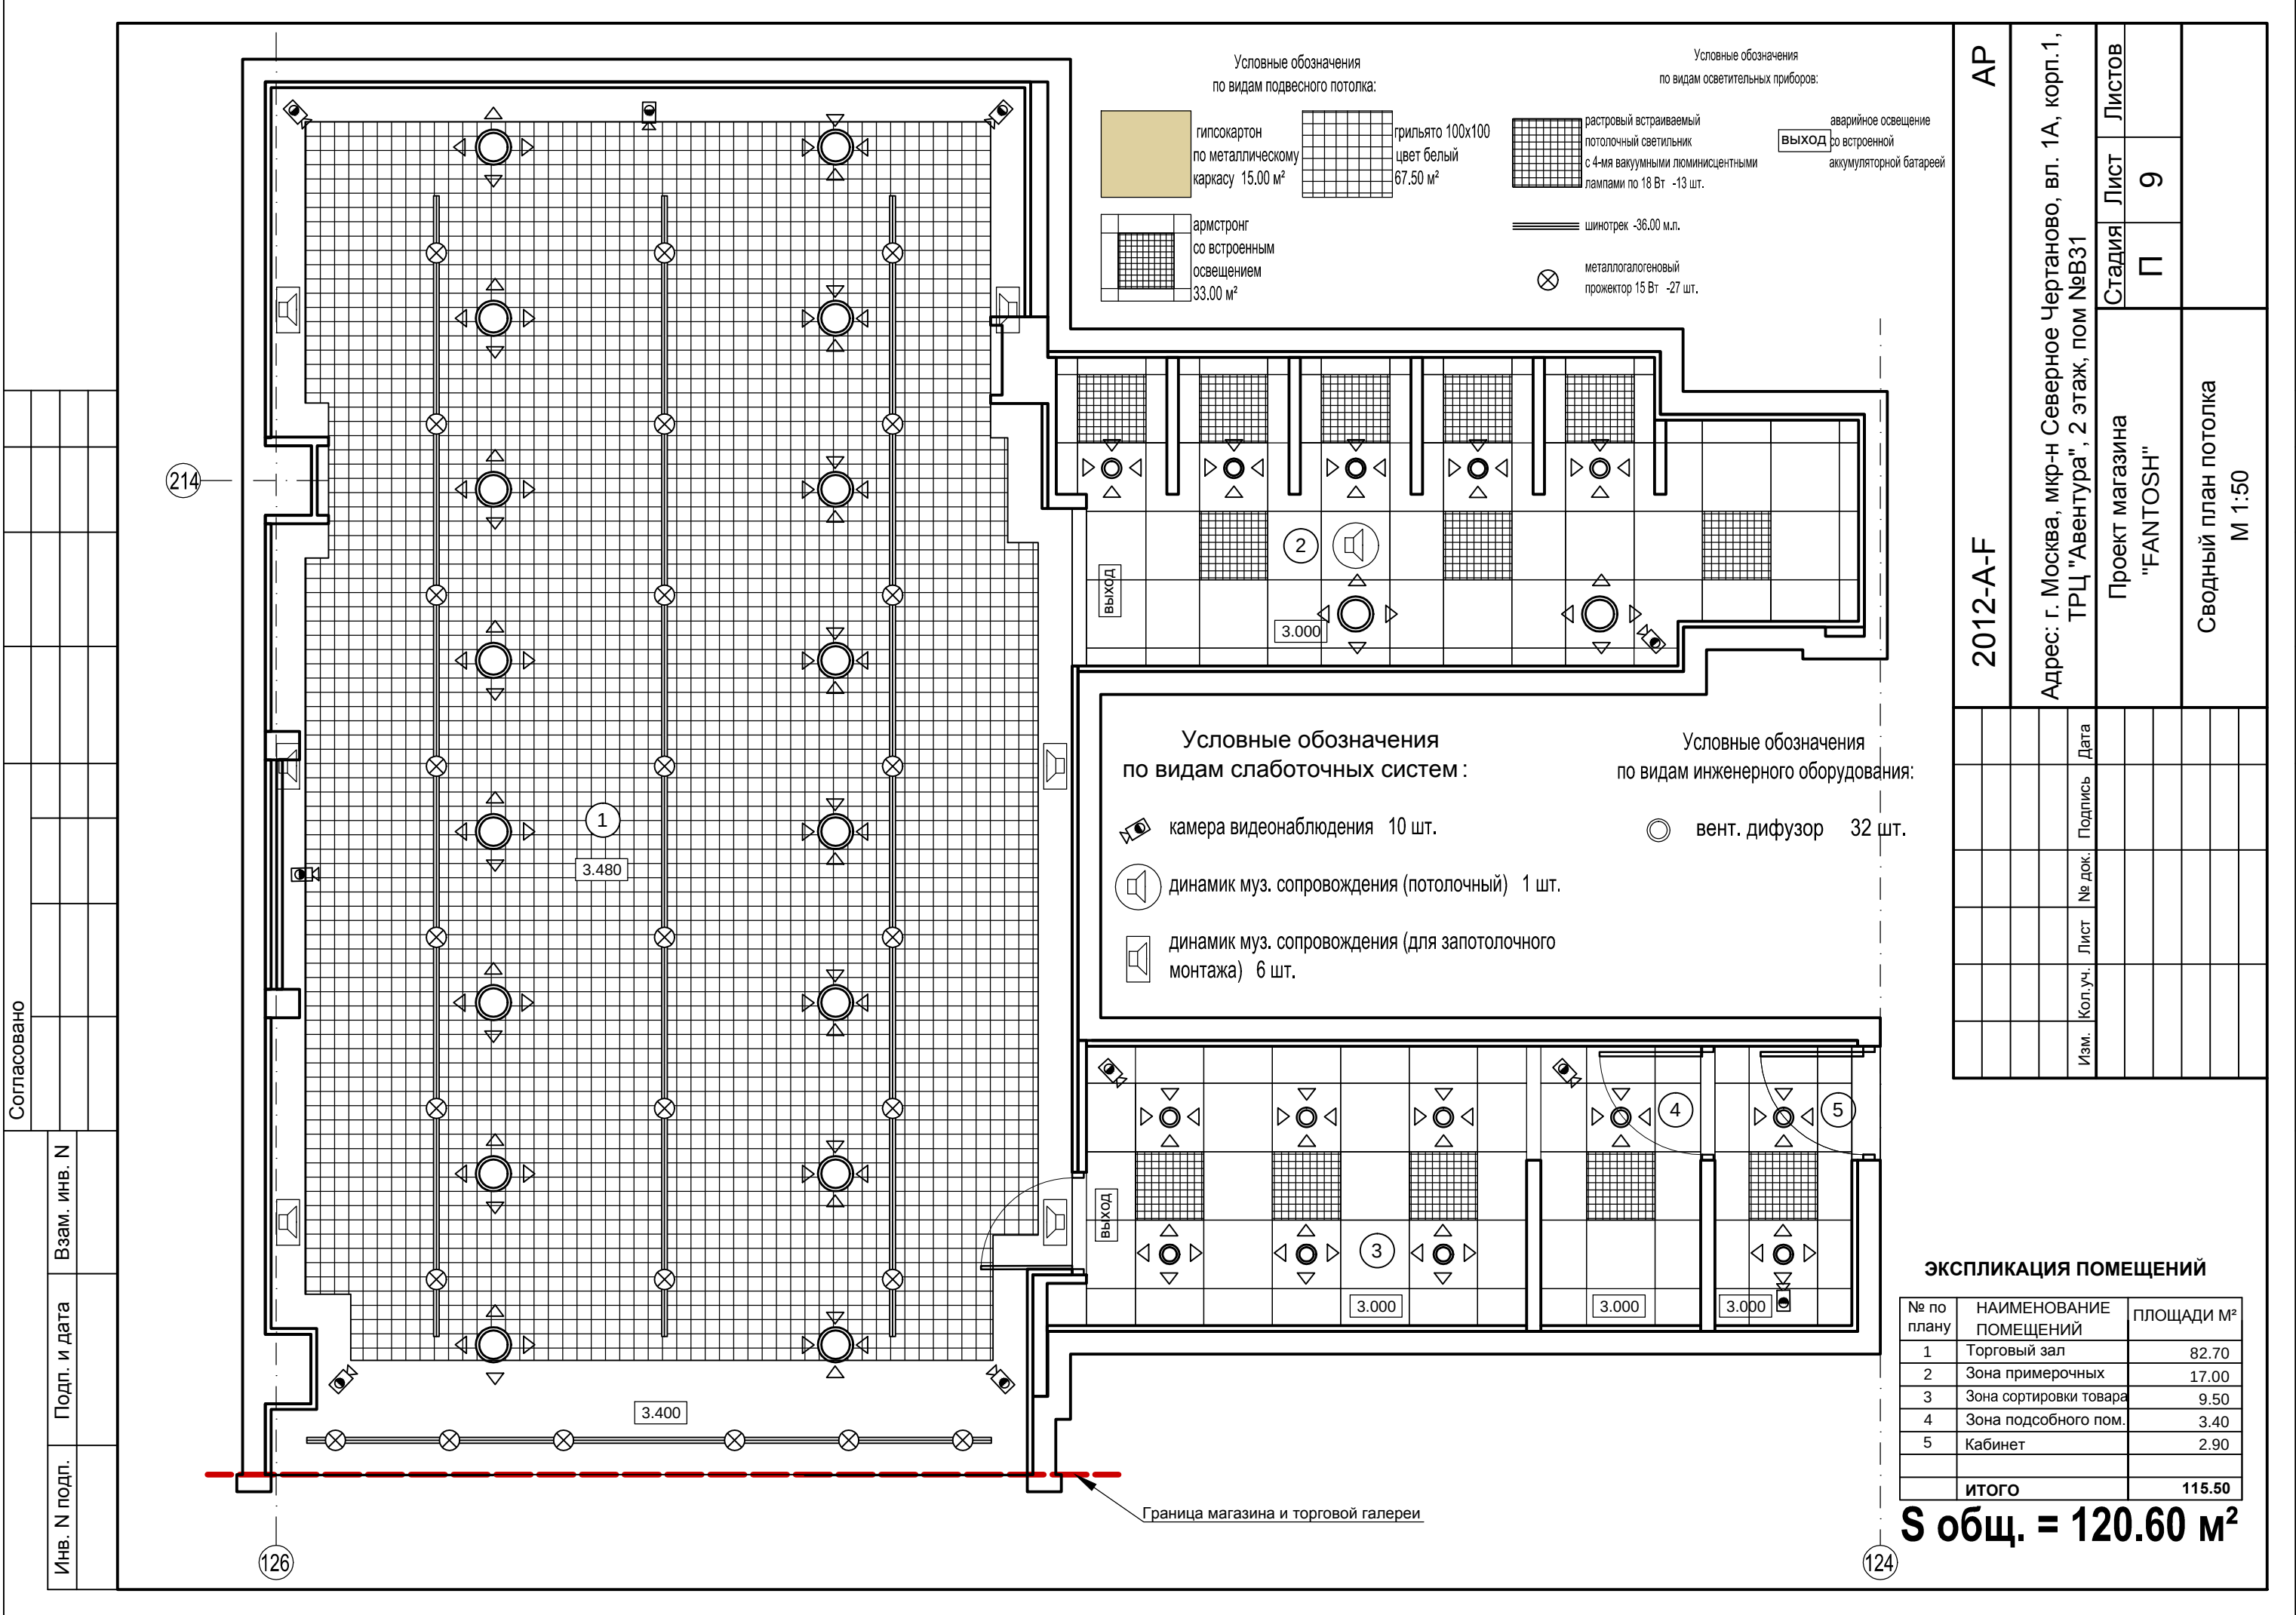

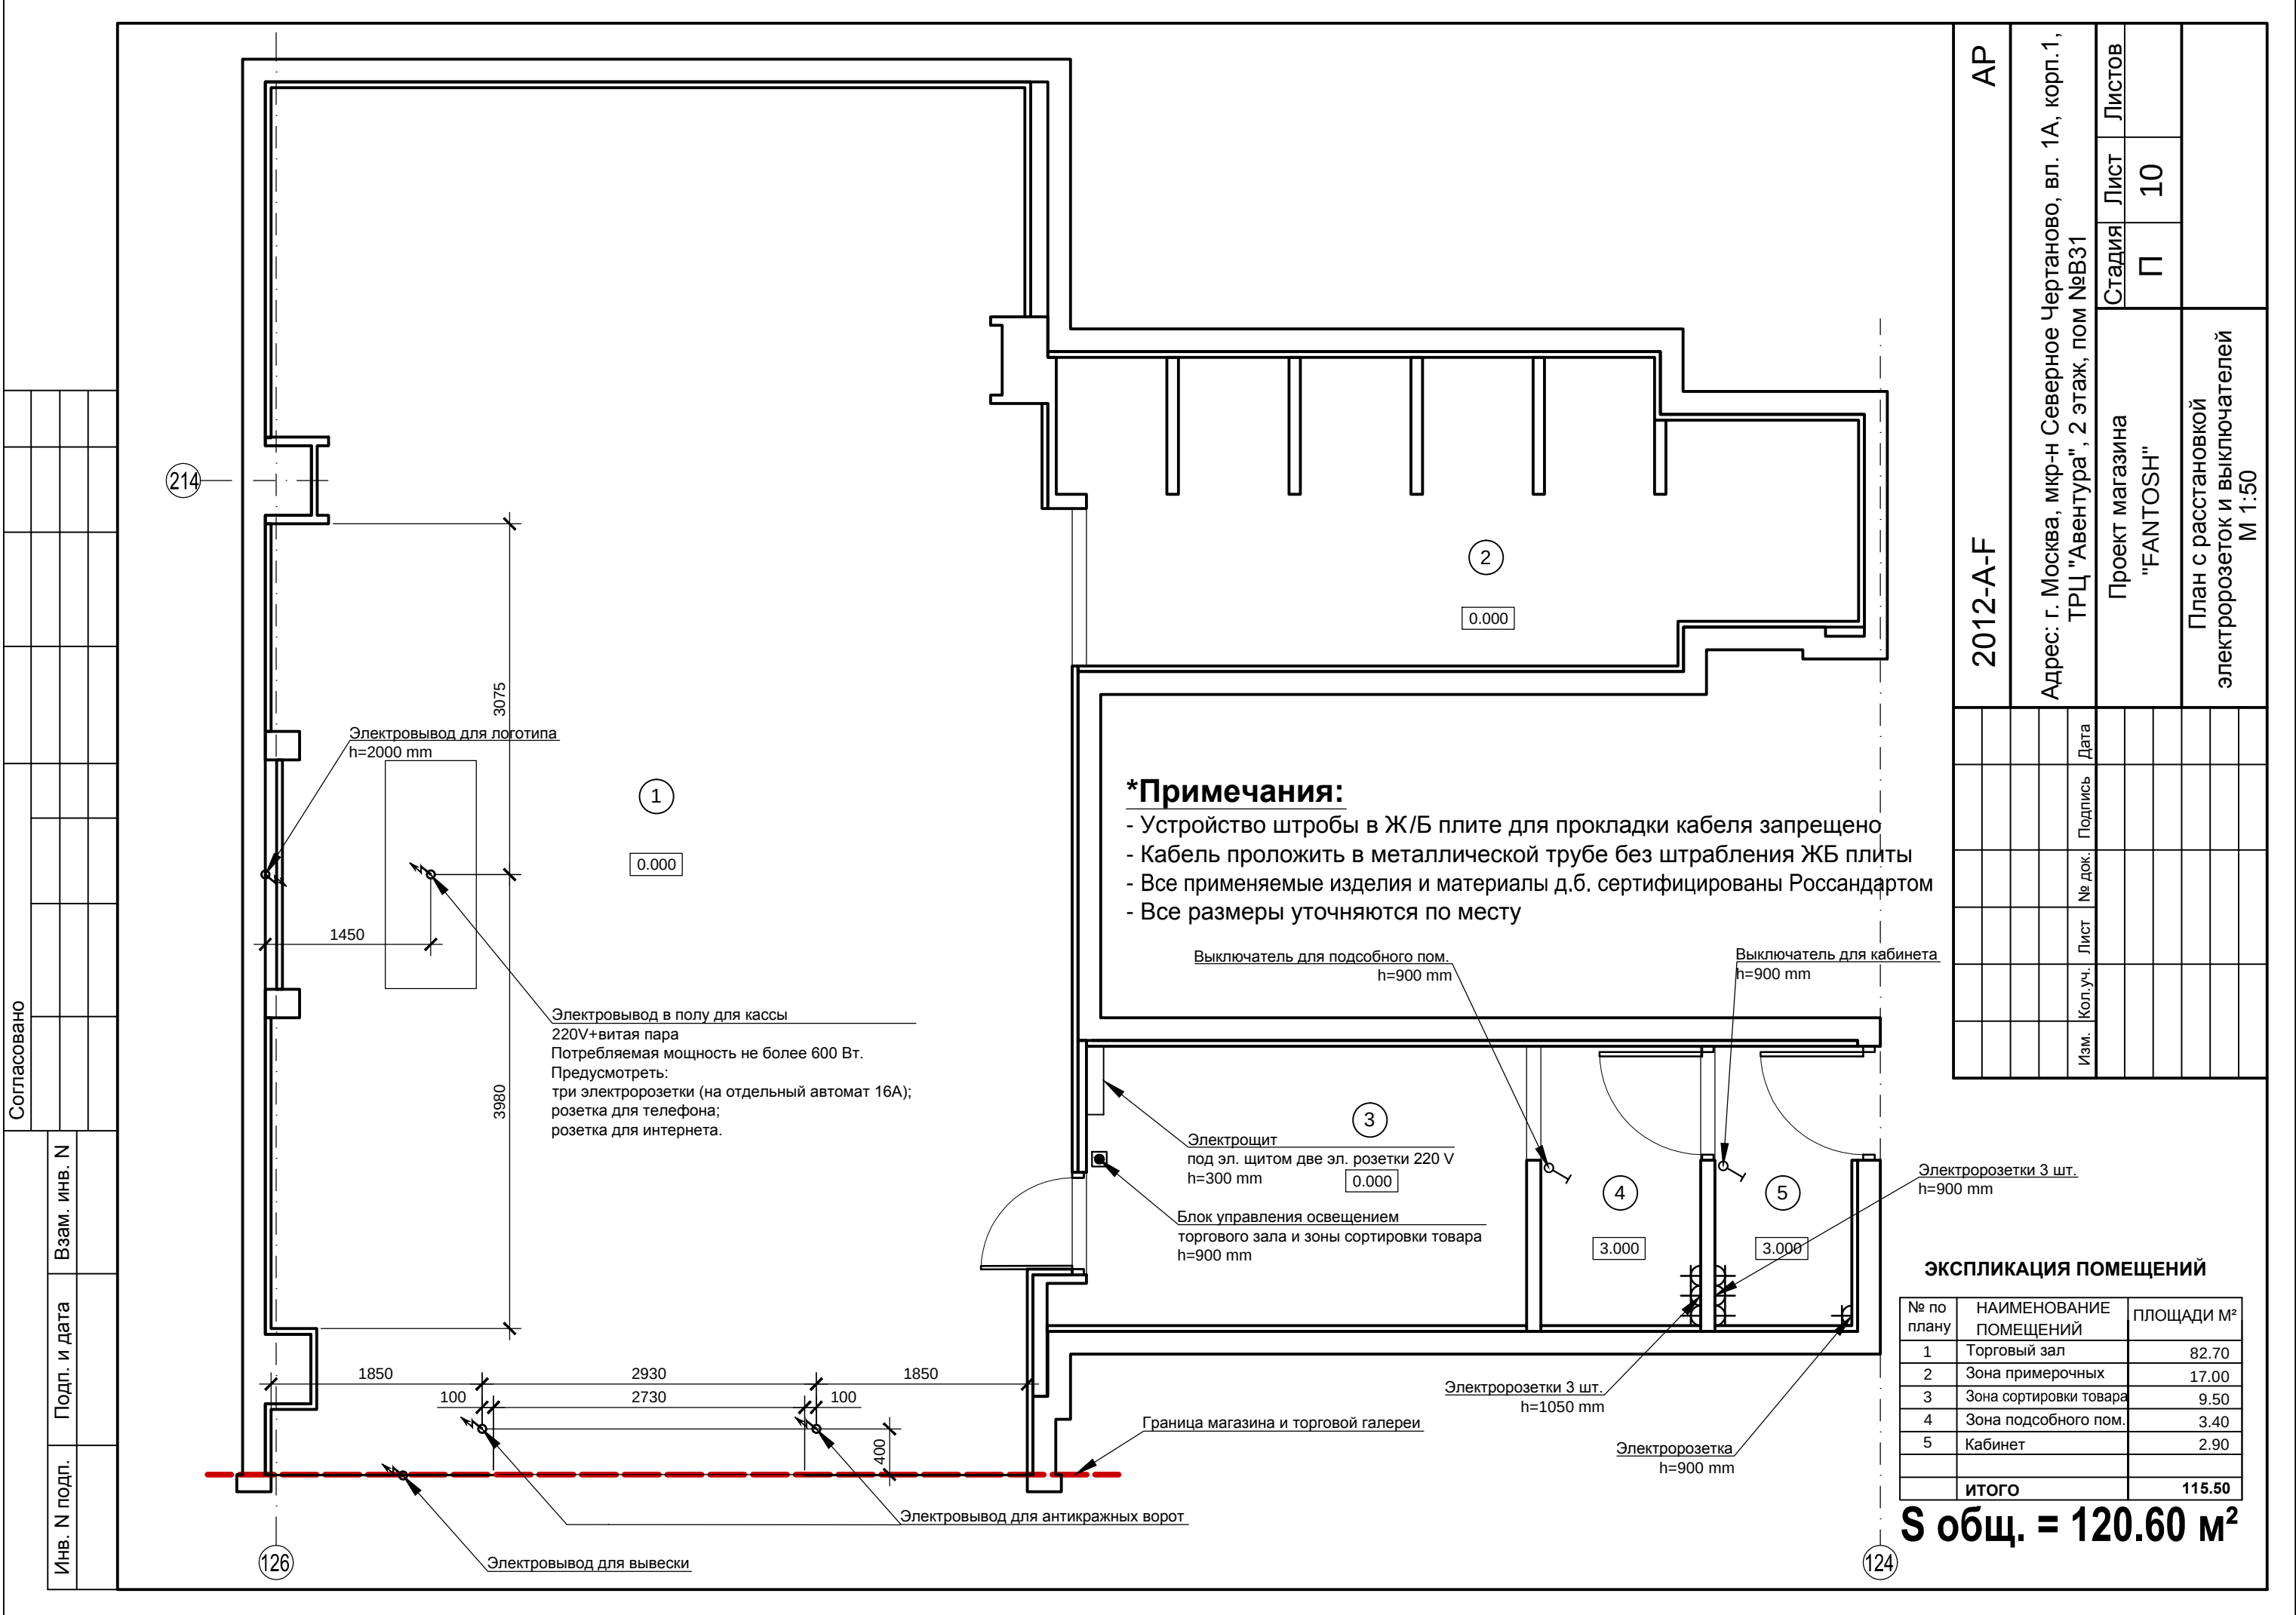

2012-A-F

АР

Адрес: г. Москва, мкр-н Северное Чертаново, вл. 1А, корп. 1, ТРЦ "Аventura", 2 этаж, пом №В31

Стадия

Лист


Листов

П

10

Проект магазина "FANTOSH"


План с расстановкой электророзеток и выключателей М 1:50

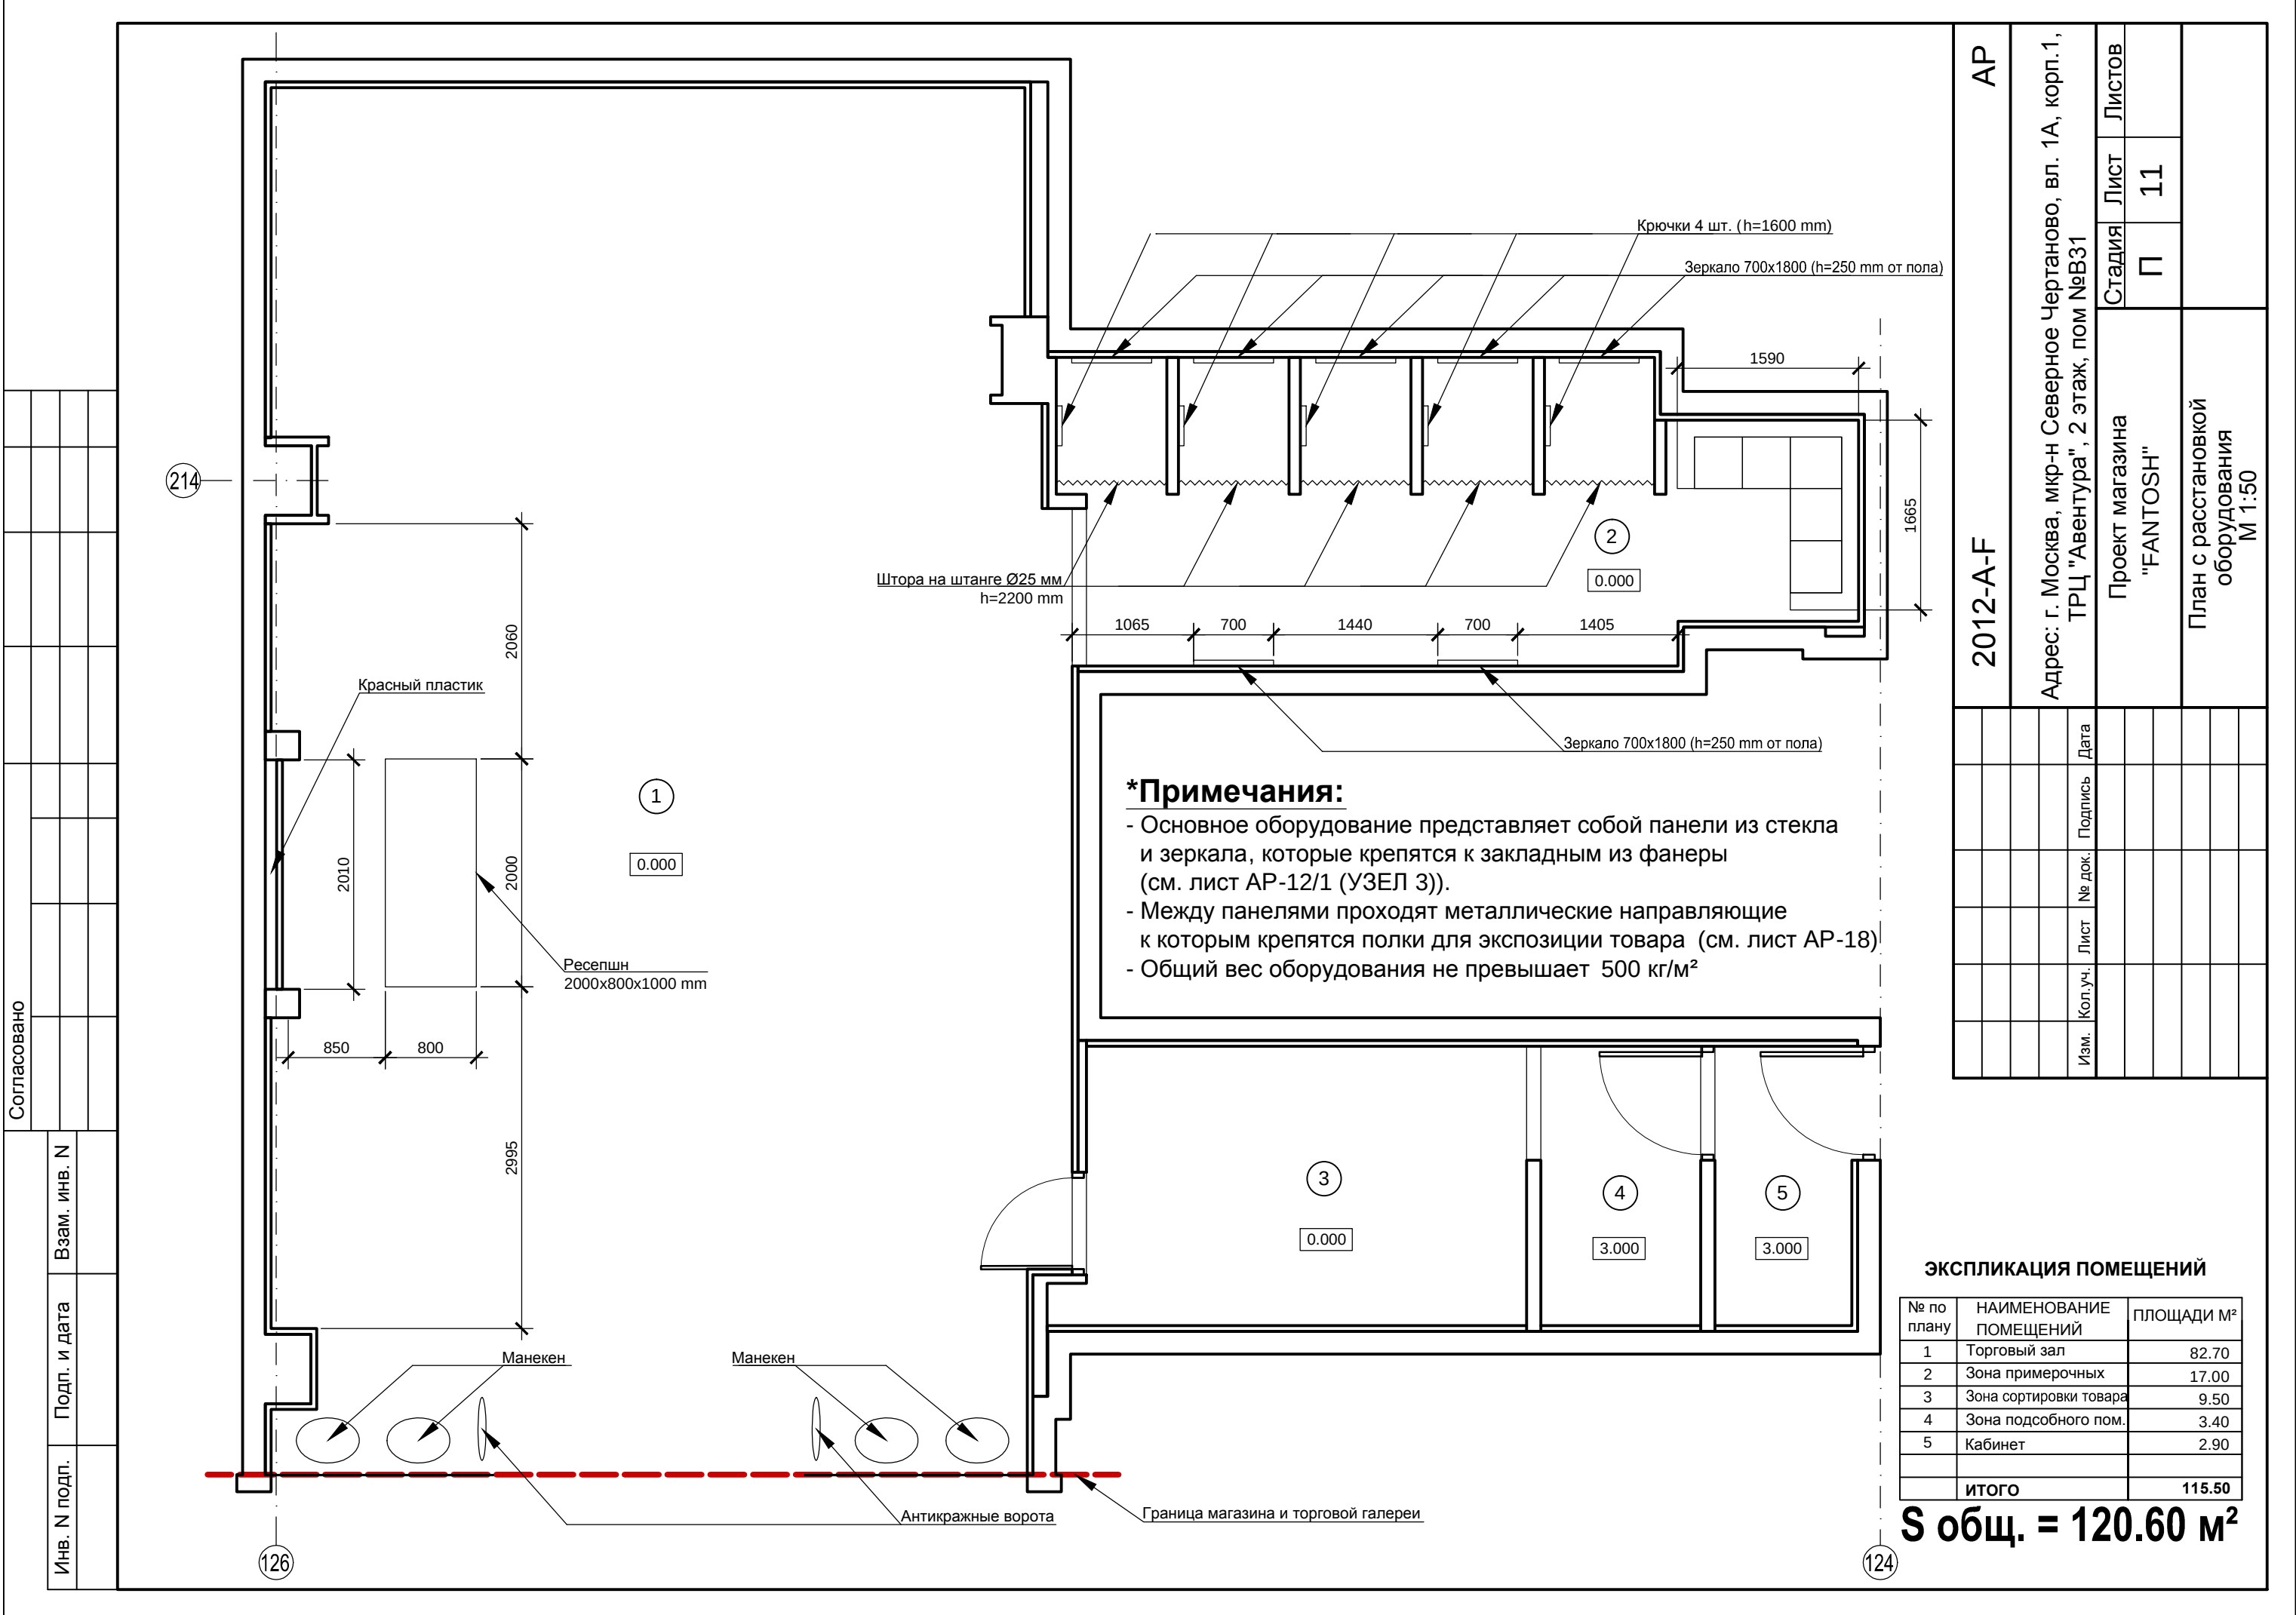


Согласовано

Инв. N подп. Подп. и дата Взам. инв. N

Разрез 1-1 М 1:50

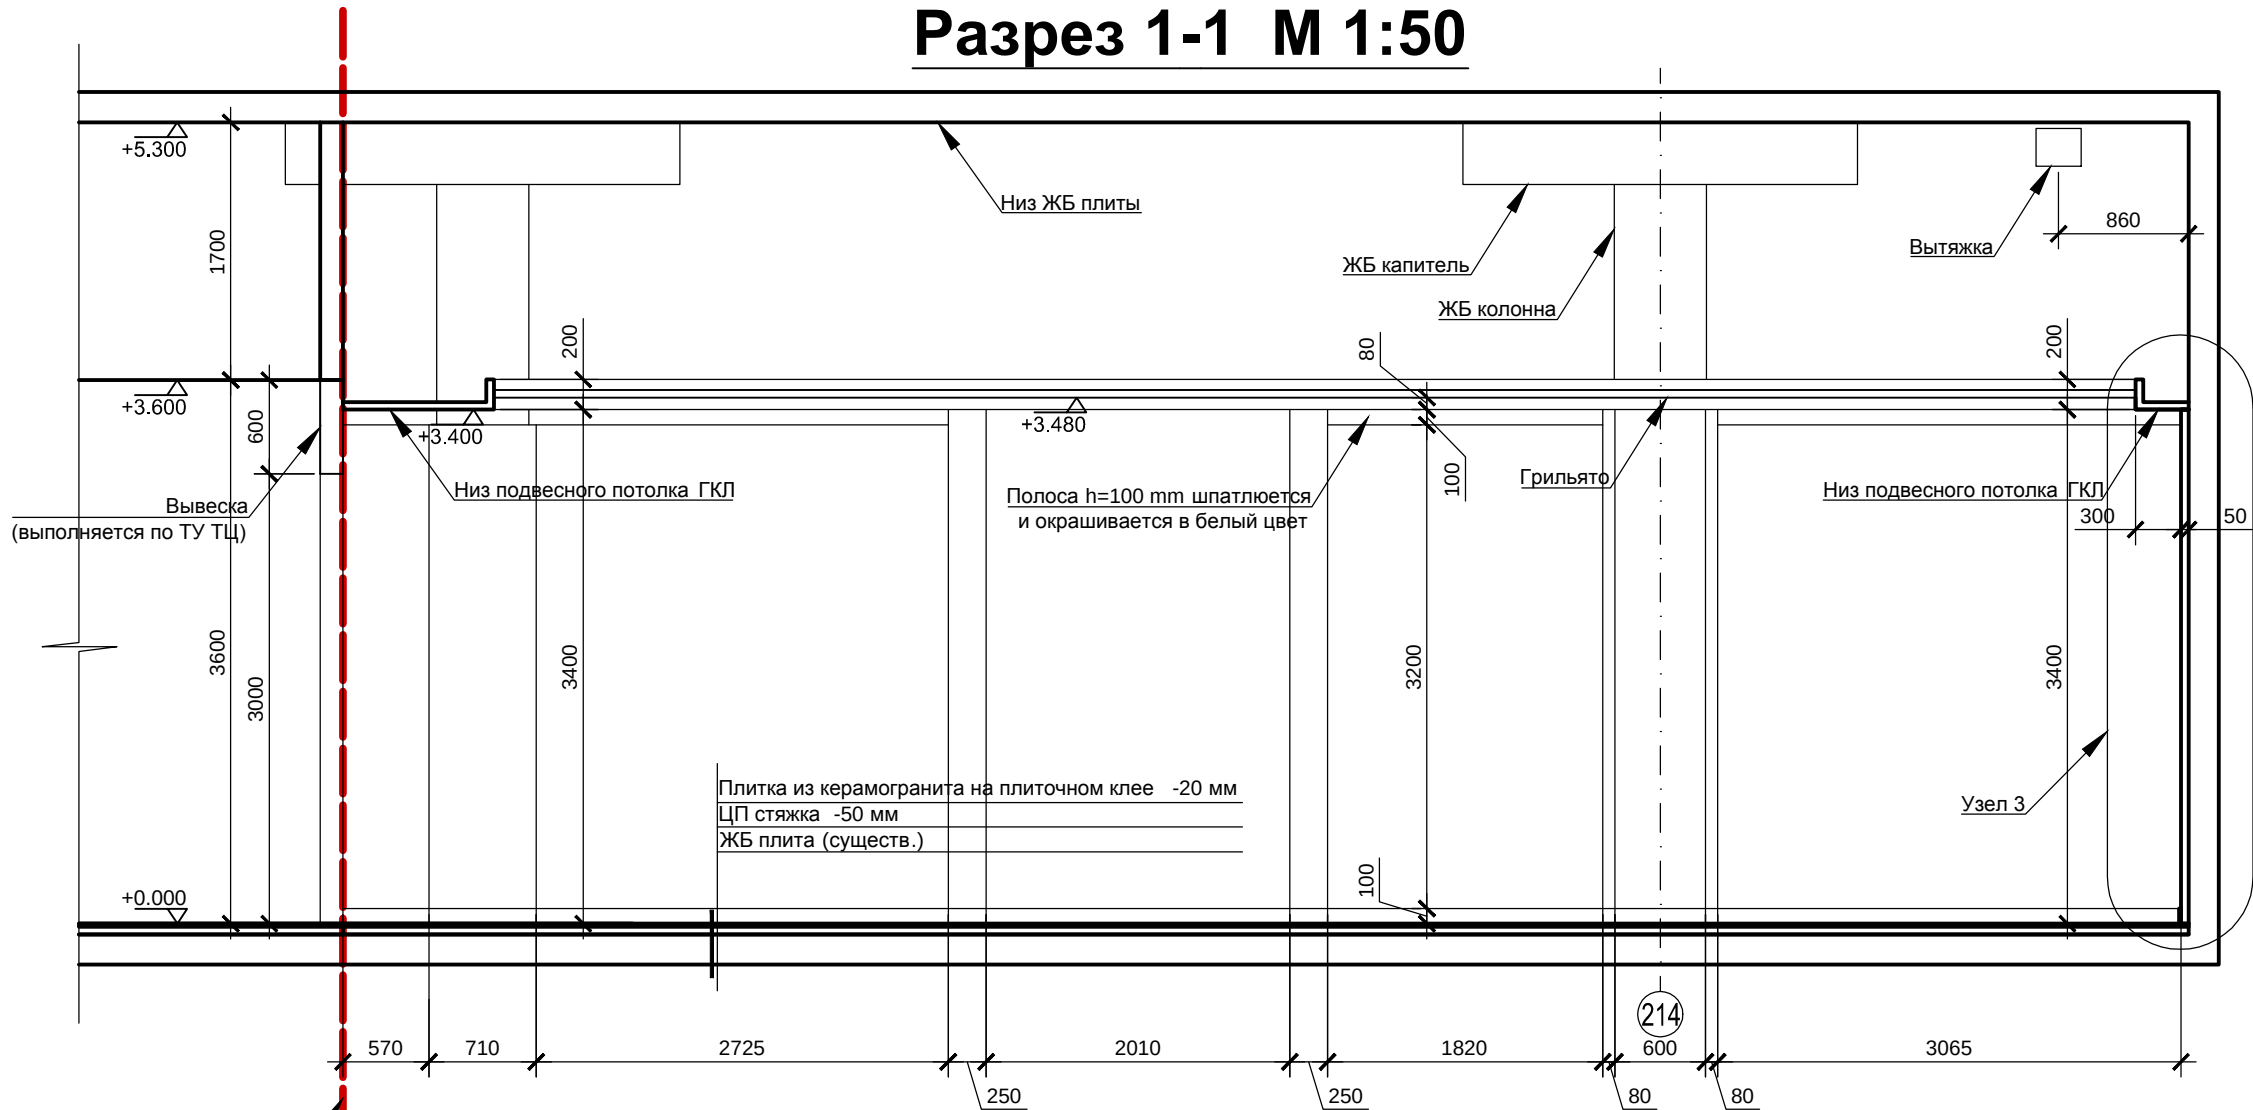

Фасад со стороны торговой галереи М 1:50

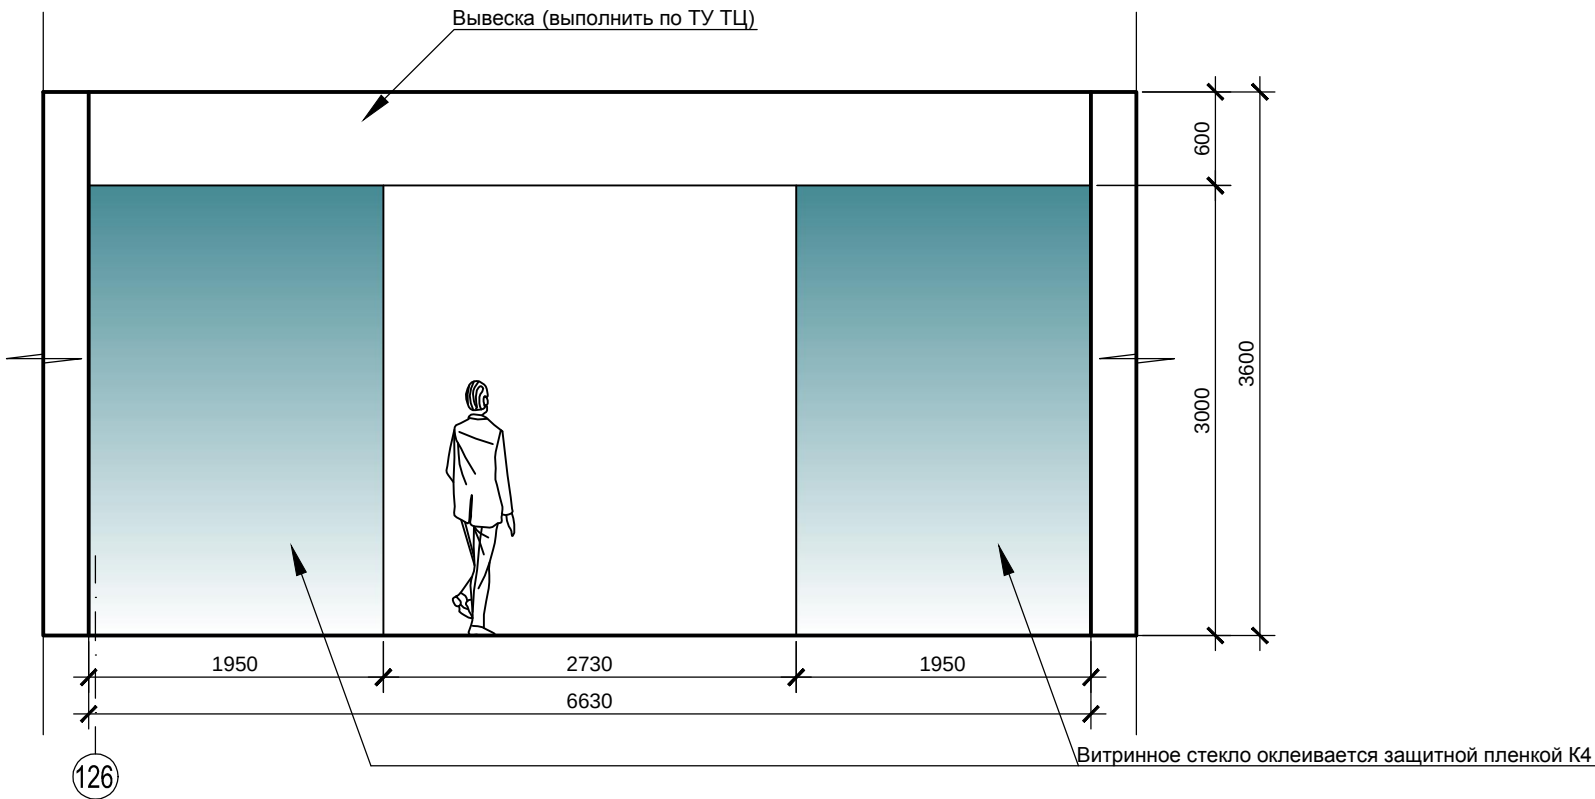

2012-A-F

АР

Адрес: г. Москва, мкр-н Северное Чертаново, вл. 1А, корп.1,
ТРЦ "Аventura", 2 этаж, пом №В31

Стадия	Лист	Листов
П	12	


Проект магазина
"FANTOSH"

Разрез 1-1 М 1:50
Фасад со стороны торговой галереи М 1:50


Согласовано

Инв. N подп. Подп. и дата Взам. инв. N


Узел 1 М 1:25

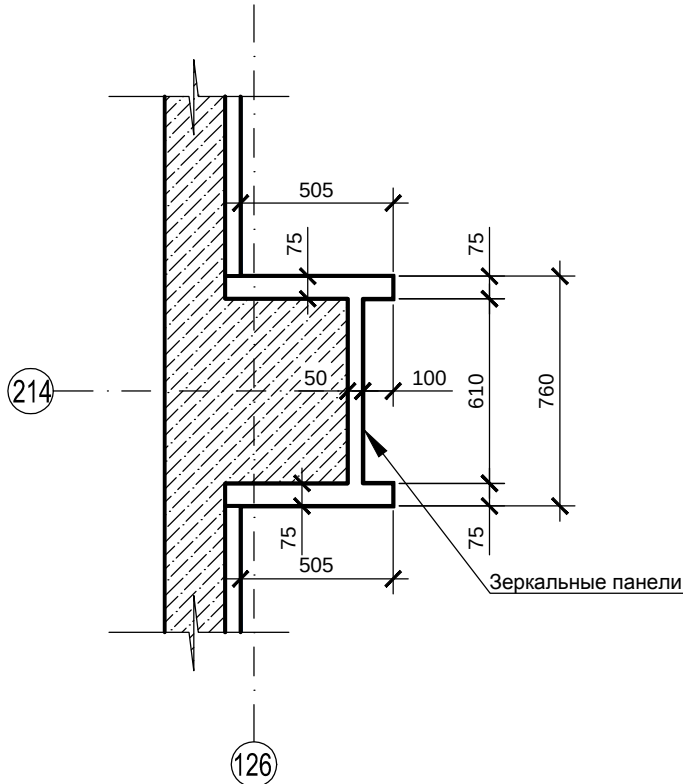

Узел 2 М 1:25

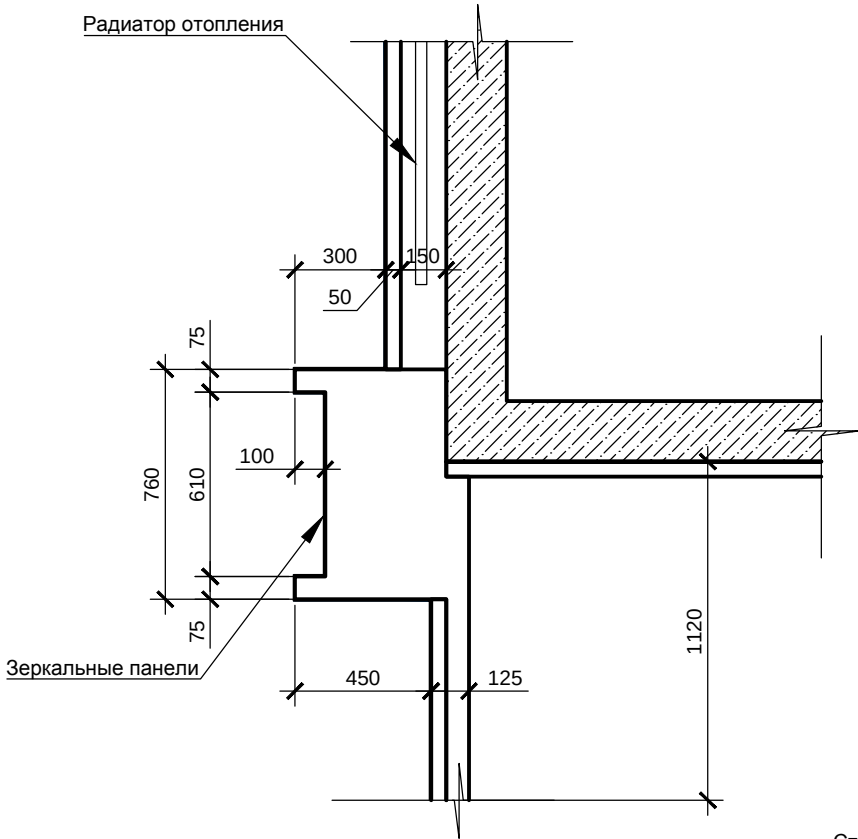


Узел 3 М 1:25









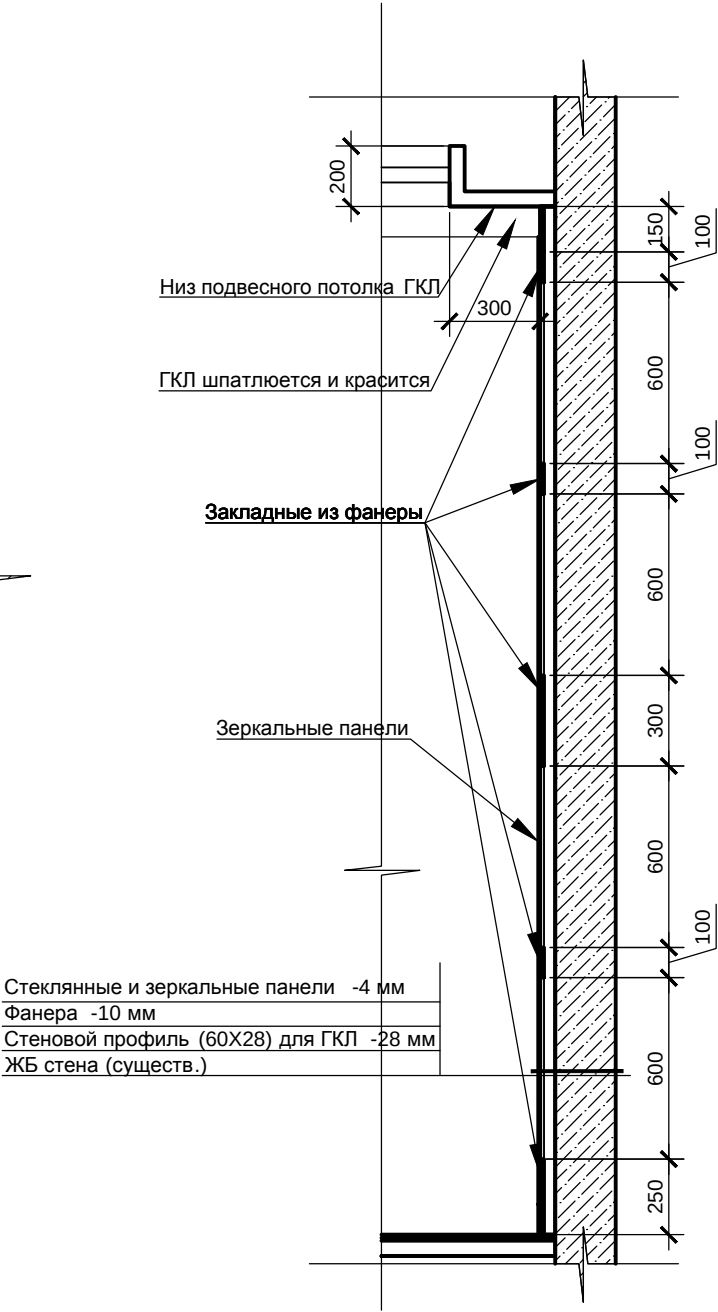


						2012-A-F				АР		
						Адрес: г. Москва, мкр-н Северное Чертаново, вл. 1А, корп.1, ТРЦ "Аventura", 2 этаж, пом №В31						
Изм.	Кол.уч.	Лист	№ док.	Подпись	Дата	Проект магазина "FANTOSH"			Стадия	Лист	Листов	
									П	12/1		
						Узлы						

Общие указания по устройству ГК перегородок

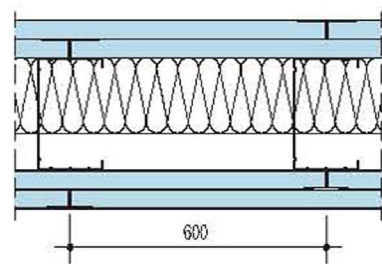

Конструкция – одинарный металлический каркас, обшитый двумя слоями гипсокартонных листов с обеих сторон.
Высота перегородки до 9,0 м.
Масса одного кв. метра перегородки - около 53 кг.

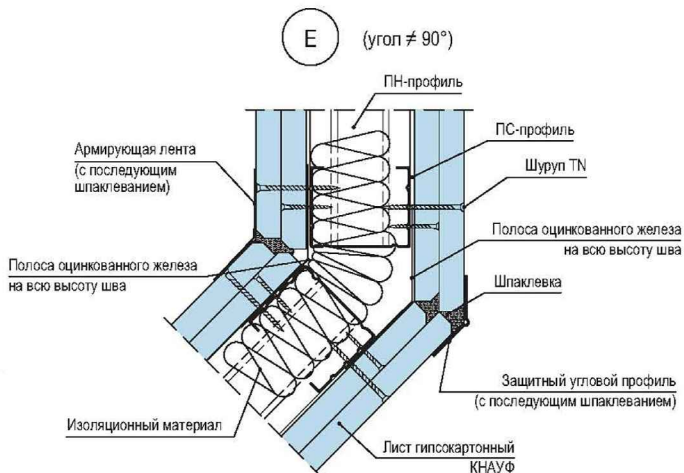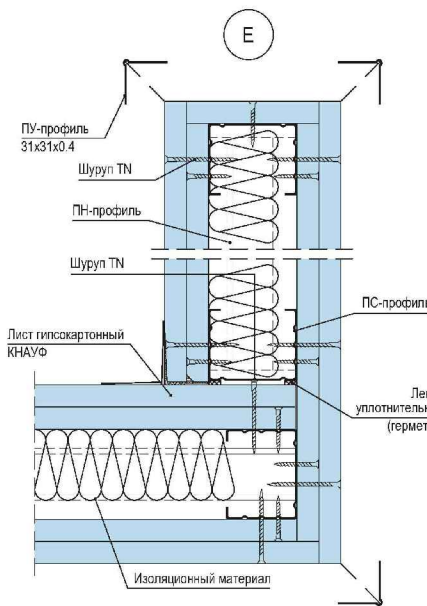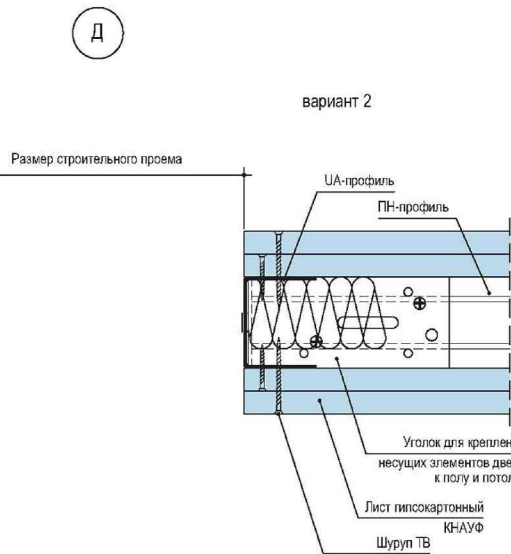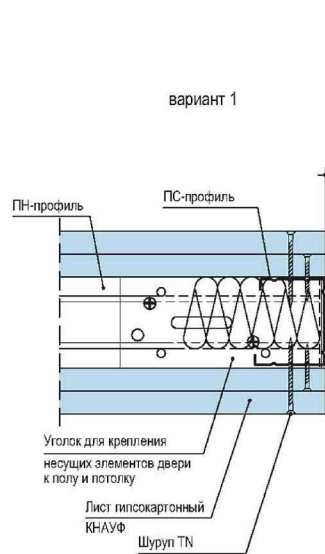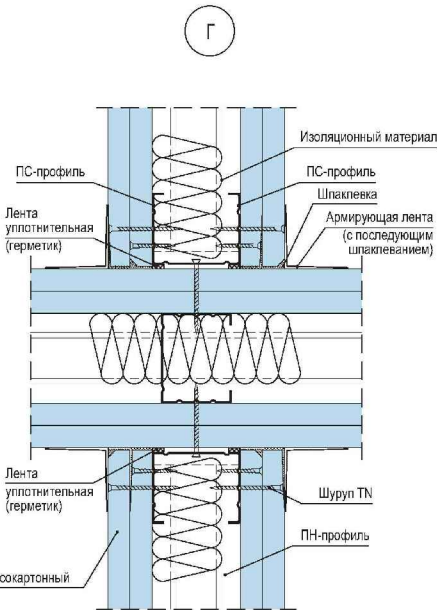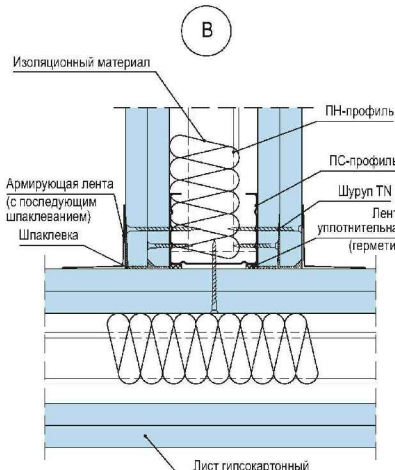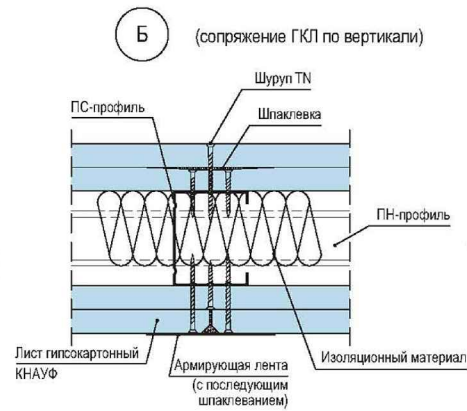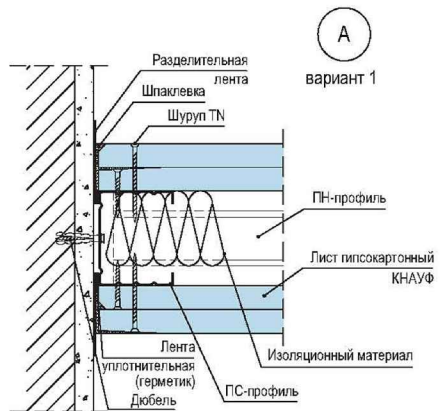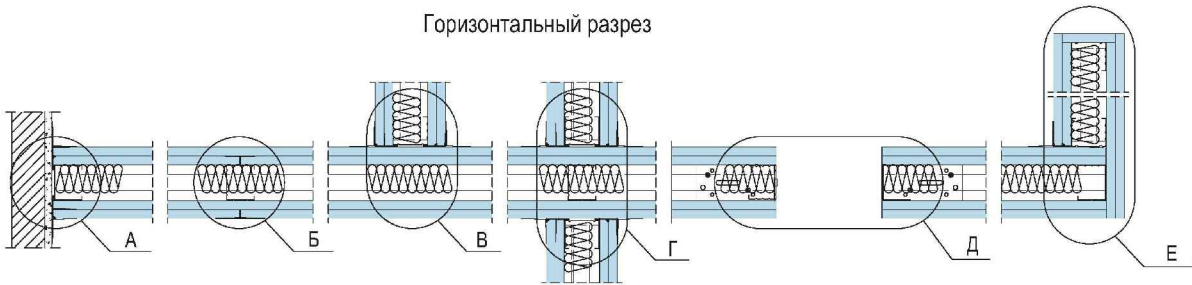

Общие указания по устройству ГК перегородок

1. Монтаж перегородок вести в строгом соответствии с указаниями фирмы-изготовителя изделий.
2. ГК перегородки выполняются по металлическому каркасу с последующей обшивкой двумя листами ГК с каждой стороны.
3. Крепление листов ГК производить самонарезающими винтами.
4. Расположение электропроводки в теле перегородок и в пространстве за подвесным потолком должно исключать их повреждения шурупами во время монтажа ГК конструкций.
5. В местах устройства проемов и свободных торцов перегородки необходимо усилить дополнительными профилями.
6. В перегородках доходящих до подвесного потолка часть профилей довести до ЖБ потолка и закрепить.
7. Все размеры и привязки ГК конструкций уточнить по месту в соответствии с архитектурным проектом.

*Примечания

1. Все виды и разрезы смотри на предыдущих страницах
2. Все применяемые изделия и материалы д.б. сертифицированы Росстандартом.
3. Все размеры уточняются по месту, в соответствии с дизайн-проектом.

Согласовано

Взам. инв. N


Подп. и дата

Инв. N подп.

						2012-A-F				АР	
						Адрес: г. Москва, мкр-н Северное Чертаново, вл. 1А, корп.1, ТРЦ "Аventura", 2 этаж, пом №В31					
Изм.	Кол.уч.	Лист	№ док.	Подпись	Дата	Проект магазина "FANTOSH"		Стадия	Лист	Листов	
									П	13	
								Общие указания по устройству ГК перегородок			


Общие указания по устройству ГК перегородок

Вертикальный разрез

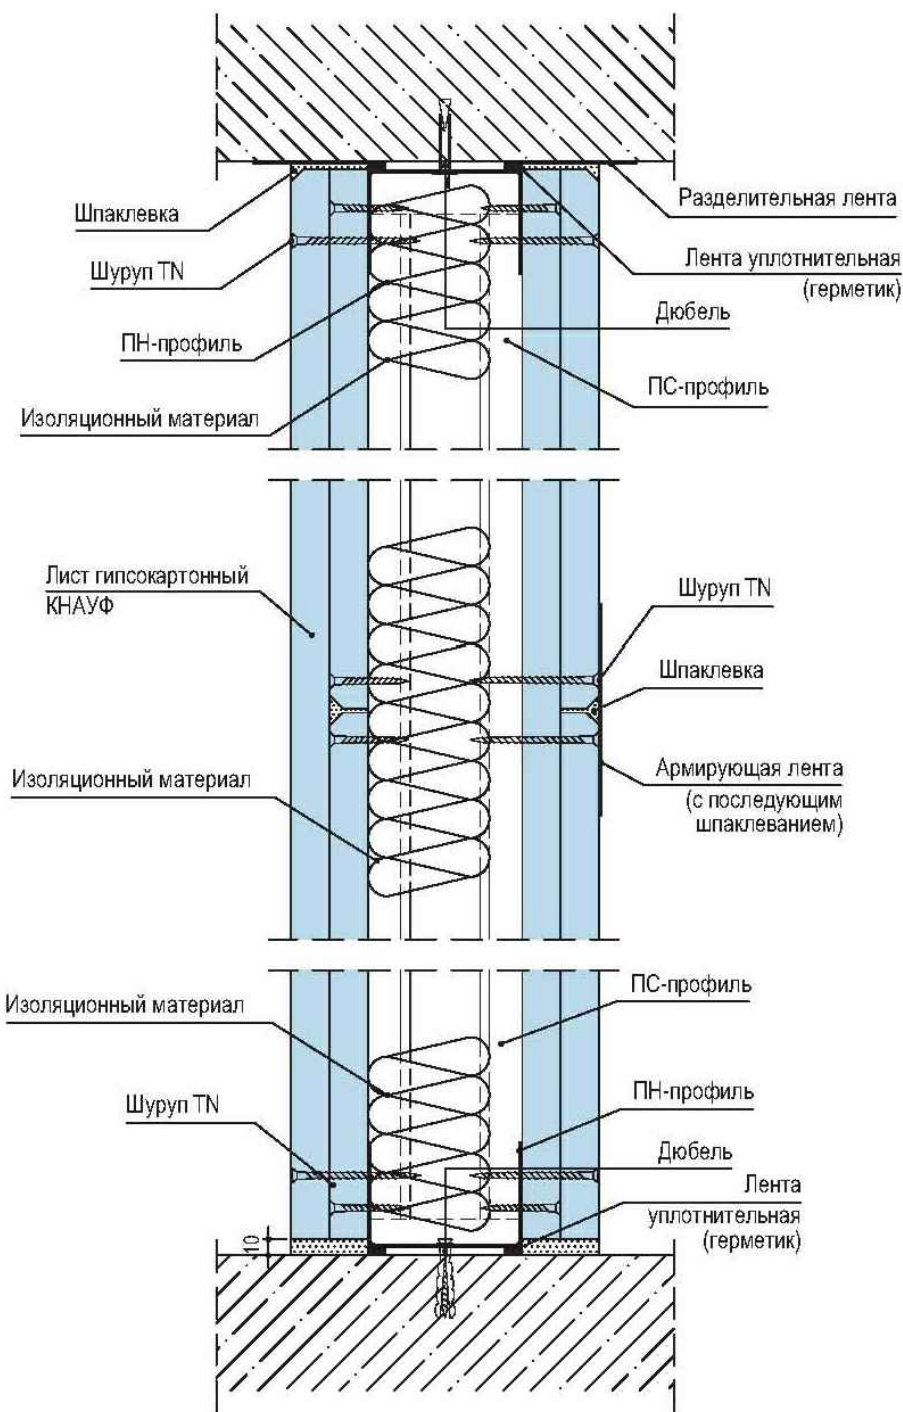


Соединения с полом:

а) присоединение к сборному основанию пола

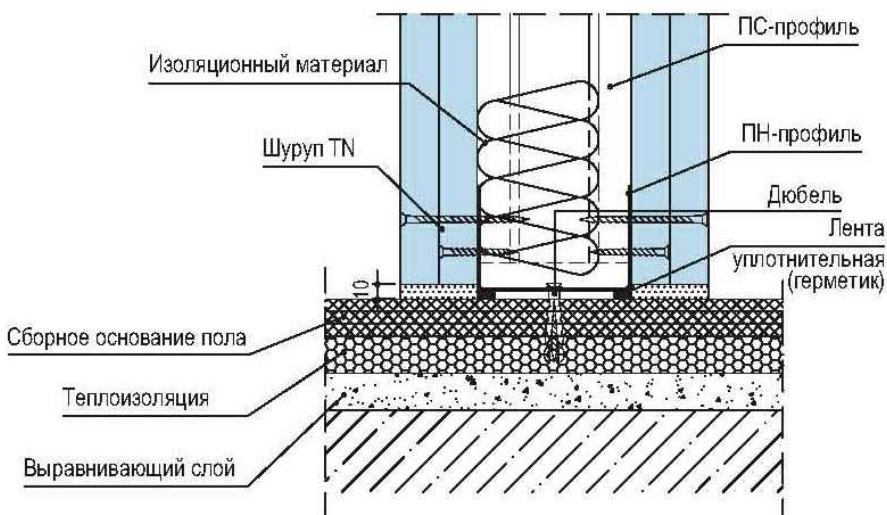

б) присоединение к основному полу

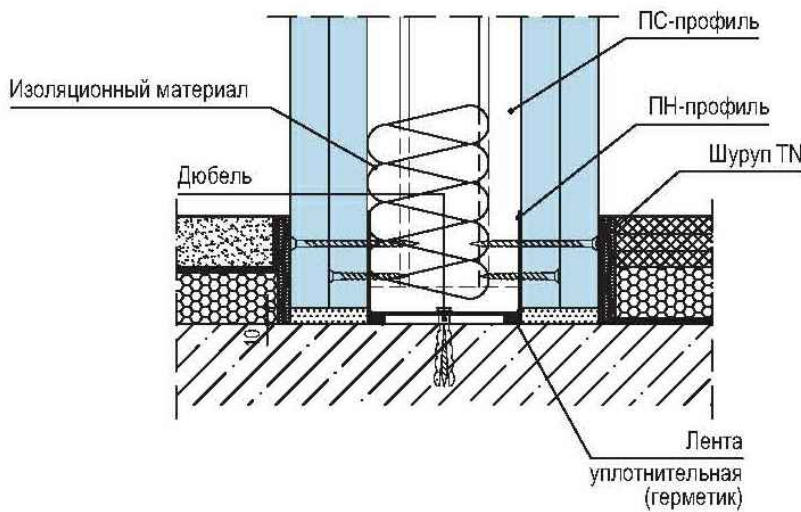

***Примечания**

- 1. Все виды и разрезы смотри на предыдущих страницах
- 2. Все применяемые изделия и материалы д .б. сертифицированы Росстандартом .
- 3. Все размеры уточняются по месту , в соответствии с дизайн -проектом.






Согласовано

Взам. инв. N

Подп. и дата

Инв. N подл.

						2012-A-F							АР			
						Адрес: г. Москва, мкр-н Северное Чертаново, вл. 1А, корп.1, ТРЦ "Аventura", 2 этаж, пом №В31										
Изм.	Кол.уч.	Лист	№ док.	Подпись	Дата	Проект магазина "FANTOSH"					Стадия	Лист	Листов			
											П	14				
						Общие указания по устройству ГК перегородок										

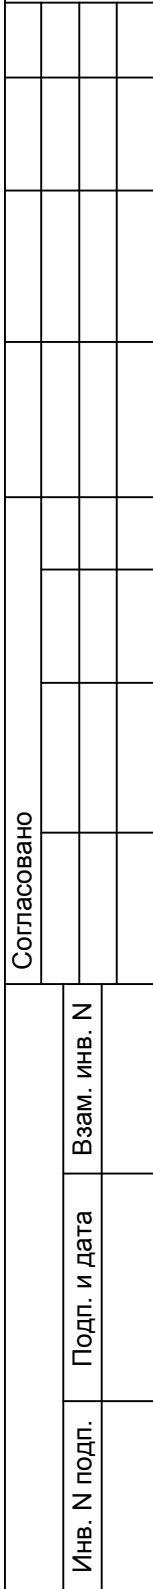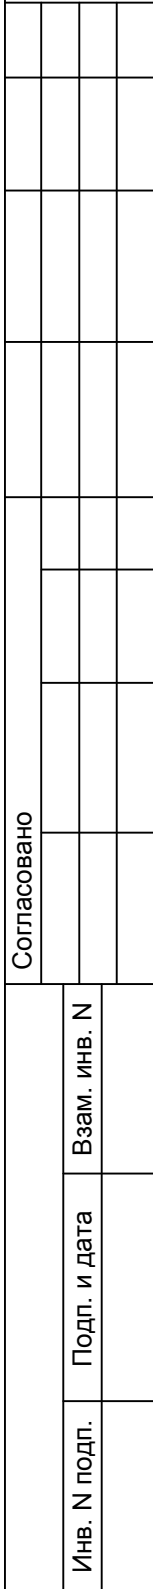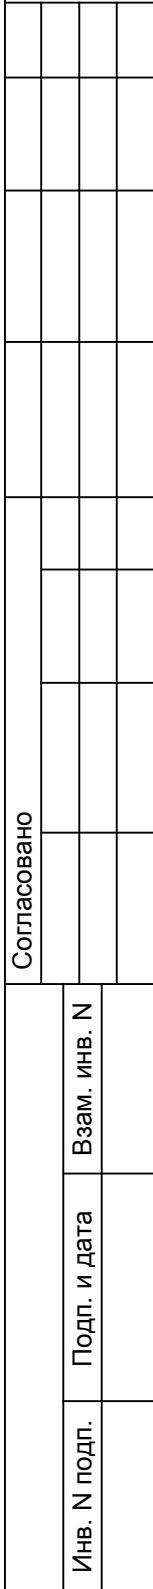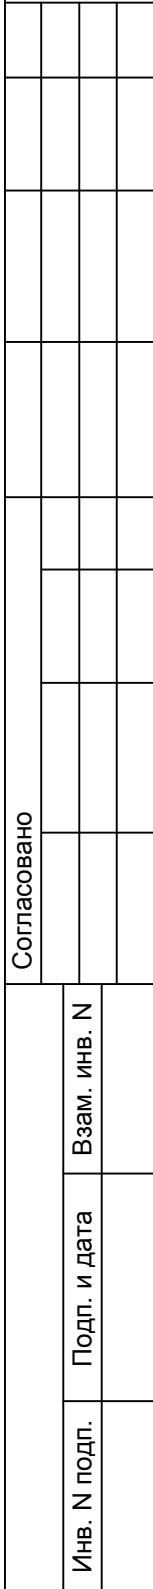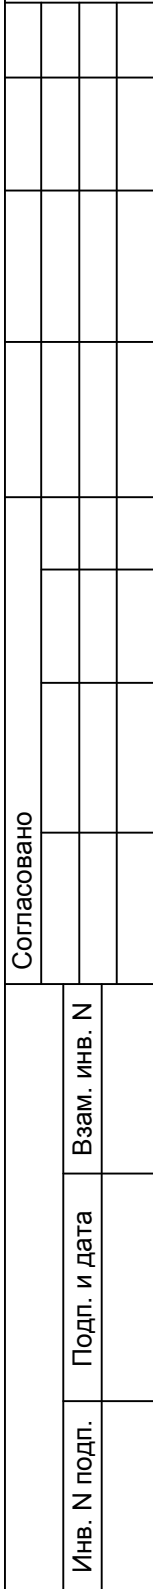[illegible][illegible][illegible][illegible][illegible]


- [illegible]

[illegible]

Общие указания по устройству ГК перегородок

Устройство проема в металлическом каркасе



Удлинение стоечных профилей

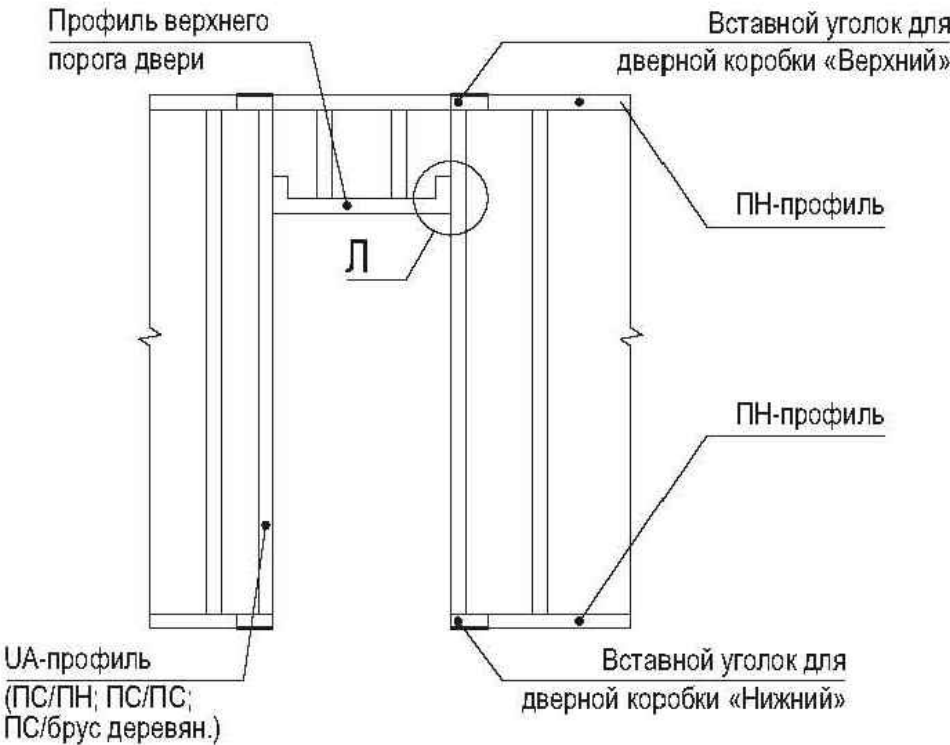

2 ПС-профиля, соединенных в виде коробки

2 ПС-профиля, соединенных стык в стык и объединенных в виде коробки дополнительным ПС-профилем

2 ПС-профиля, соединенных стык в стык и объединенных дополнительным ПН-профилем

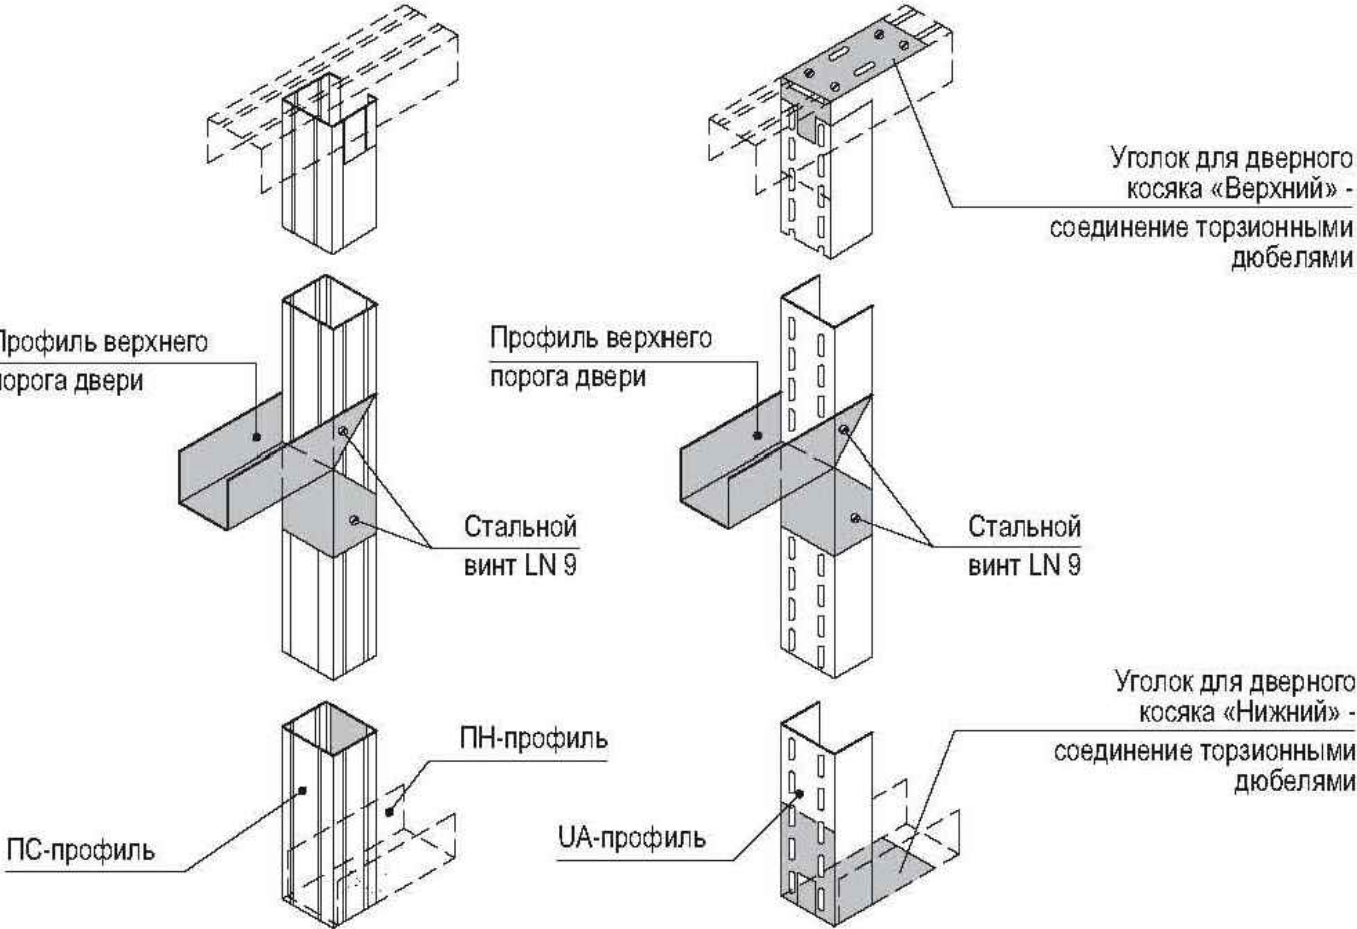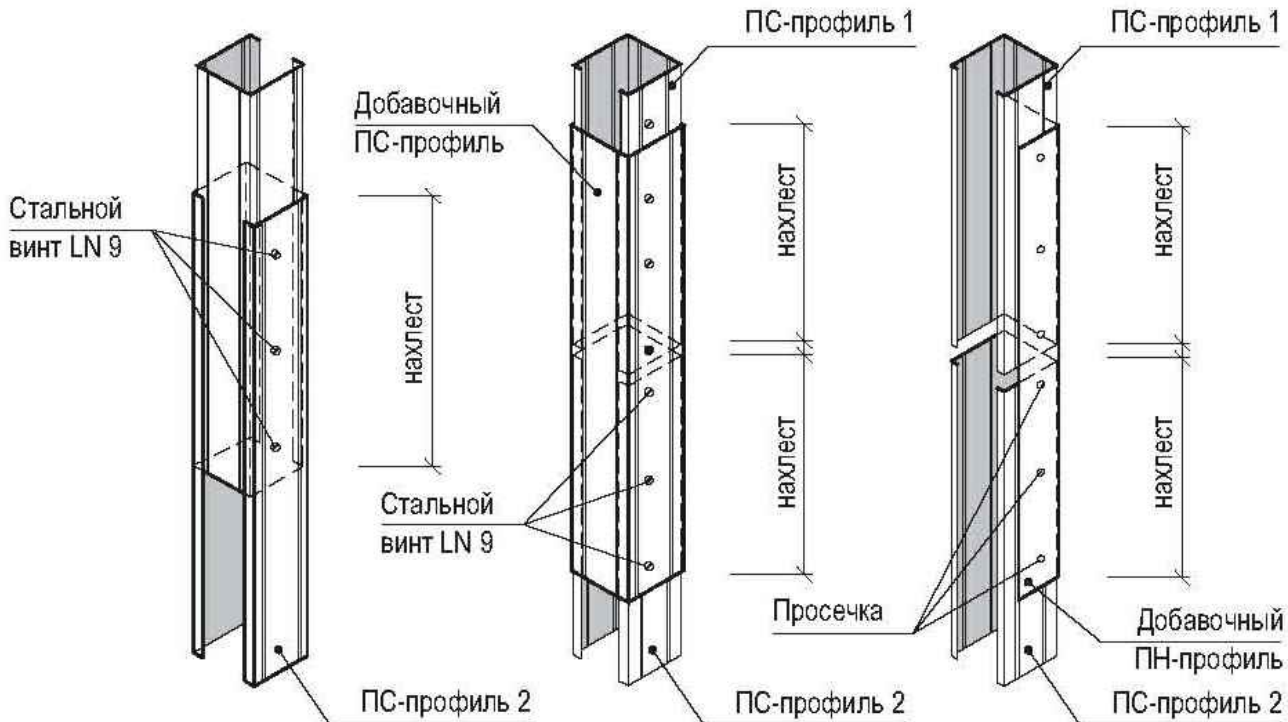

*Примечания

- 1. Все виды и разрезы смотри на предыдущих страницах
- 2. Все применяемые изделия и материалы д.б. сертифицированы Росстандартом.
- 3. Все размеры уточняются по месту, в соответствии с дизайн-проектом.

						2012-A-F				АР		
						Адрес: г. Москва, мкр-н Северное Чертаново, вл. 1А, корп.1, ТРЦ "Аventura", 2 этаж, пом №В31						
Изм.	Кол.уч.	Лист	№ док.	Подпись	Дата	Проект магазина "FANTOSH"			Стадия	Лист	Листов	
									П	16		
						Общие указания по устройству ГК перегородок						

Согласовано

Взам. инв. N

Подп. и дата

Инв. N подп.

Согласовано

ВЕДОМОСТЬ ОТДЕЛКИ ПОМЕЩЕНИЙ																								
№ п/п	Наименование помещения	Вид отделки элементов интерьеров																						
		Потолок	Площ м.кв.	Стены	Площ м.кв.	Пол	Площ м.кв.																	
1	Торговый зал	Подвесной потолок из гипсокартона отшпатлеван и окрашен за два раза водоземulsionной краской (цвет белый)	15.00	Панели из стекла и зеркала	106.20	Плитка из керамогранита (р-р 600х600) Плинтус h=100 mm (из черного пластика) (мп)	82.70 33.40																	
		Подвесной потолок грильято 100х100 (цвет белый)	67.50	Декоративные колонны из ГКЛ (цвет белый)	5.10																			
2	Примерочные	Подвесной потолок армстронг 600х600 (цвет белый)	17.00	Перегородки из гипсокартона отшпатлеваны и окрашены за два раза водоземulsionной краской (цвет белый)	82.50	Плитка из керамогранита (р-р 600х600) Плинтус h=70-80 mm (имитация темного дерева) (мп)	17.00 29.10																	
3	Зона сортировки товара	Подвесной потолок армстронг 600х600 (цвет белый)	9.50	Перегородки из гипсокартона отшпатлеваны и окрашены за два раза водоземulsionной краской (цвет белый)	37.00	Плитка из керамогранита (р-р 600х600) Плинтус h=70-80 mm (имитация темного дерева) (мп)	9.50 11.30																	
4	Зона подсобного помещения	Подвесной потолок армстронг 600х600 (цвет белый)	3.40	Перегородки из гипсокартона отшпатлеваны и окрашены за два раза водоземulsionной краской (цвет белый)	21.00	Плитка из керамогранита (р-р 600х600) Плинтус h=70-80 mm (имитация темного дерева) (мп)	3.40 6.00																	
5	Кабинет	Подвесной потолок армстронг 600х600 (цвет белый)	2.90	Перегородки из гипсокартона отшпатлеваны и окрашены за два раза водоземulsionной краской (цвет белый)	19.00	Плитка из керамогранита (р-р 600х600) Плинтус h=70-80 mm (имитация темного дерева) (мп)	2.90 5.50																	
Ведомость заполнения дверных проемов <table><thead><tr><th>Марка позиция</th><th>Размер проема</th><th>Наименование</th><th>Колличество (шт.)</th></tr></thead><tbody><tr><td>Д-1</td><td>910 x 2100h</td><td>дверь внутренняя, однопольная, глухая (р-р 800х2000 (h))</td><td>1</td></tr><tr><td>Д-2</td><td>1010 x 2100h</td><td>дверь внутренняя, однопольная, глухая (р-р 900х2000 (h))</td><td>1</td></tr></tbody></table> *Примечания: - Все применяемые изделия и материалы д.б. сертифицированы Росстандартом . - Расход материалов дан без учета потерь при строительно -монтажных работах . - Артикулы отделочных материалов согласовать с Заказчиком - Сертификаты на отделочные материалы должны быть предоставлены после закупки и проведения монтажных работ													Марка позиция	Размер проема	Наименование	Колличество (шт.)	Д-1	910 x 2100h	дверь внутренняя, однопольная, глухая (р-р 800х2000 (h))	1	Д-2	1010 x 2100h	дверь внутренняя, однопольная, глухая (р-р 900х2000 (h))	1
Марка позиция	Размер проема	Наименование	Колличество (шт.)																					
Д-1	910 x 2100h	дверь внутренняя, однопольная, глухая (р-р 800х2000 (h))	1																					
Д-2	1010 x 2100h	дверь внутренняя, однопольная, глухая (р-р 900х2000 (h))	1																					
2012-A-F AP Адрес: г. Москва, мкр-н Северное Чертаново, вл. 1А, корп.1, ТРЦ "Аventura", 2 этаж, пом №B31 Проект магазина "FANTOSH" Стадия П Лист 17 Листов Ведомость отделки помещений Ведомость заполнения дверных проемов																								



Взам. инв. N

Подп. и дата

Инв. N подл.

2012-A-F

AP

Адрес: г. Москва, мкр-н Северное Чертаново, вл. 1А, корп.1,
ТРЦ "Аventura", 2 этаж, пом №B31

Проект магазина
"FANTOSH"

Стадия

Лист

Листов

П

18

Трехмерные изображения
проектируемого объекта